

sufity, ściany oraz
dolna część biegu schodów
do wyrównania, otyłkowania oraz
pomalowania na kolor biały

plytki gresowe, Paradyż Taranto
lub inne w podobnej tonacji
kolorystycznej, 60x30cm.
Stopnice ze złozeniami antypoślizgowymi

plytki gresowe, Paradyż Taranto
lub inne w podobnej tonacji
kolorystycznej, 60x30cm.
Stopnice ze złozeniami antypoślizgowymi


poręcz wew. dokręcana do ściany bocznej
ryra *ocynkowana* Ø5cm
odległość od ściany 5cm,
wysokość góry poręczy 110cm od podłogi

wykonac wcięcie w biegu klatki

podciąg

grzejnik

lamperia do wys. 120cm

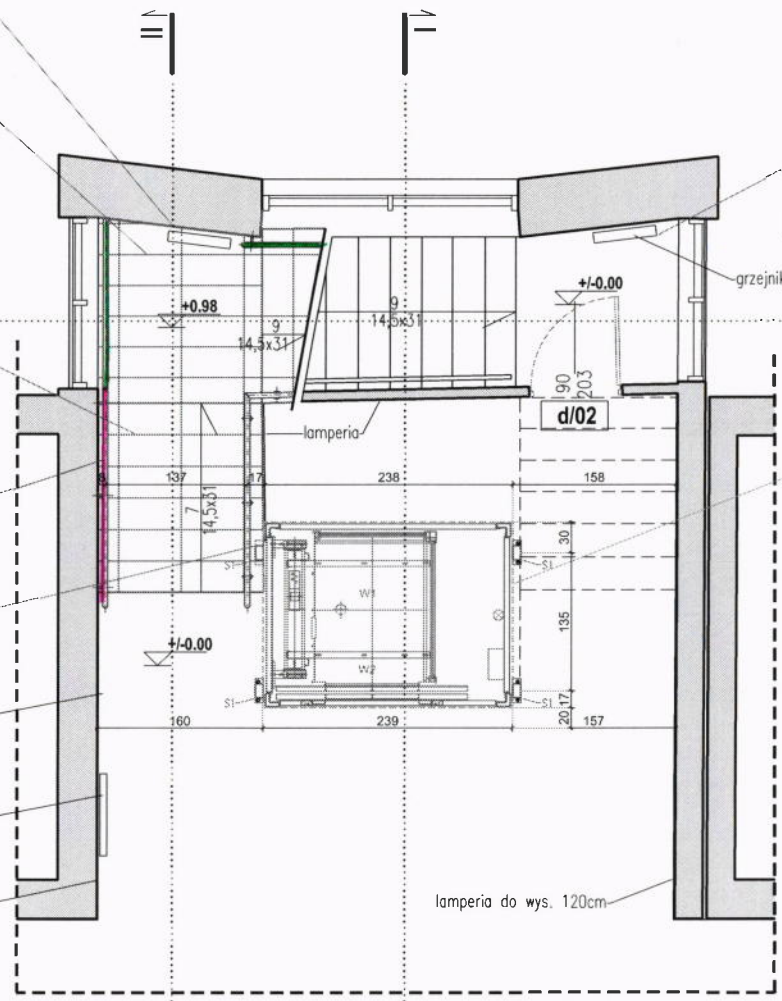

Grzejnik do demontażu na czas
wykonania robót budowlanych i do
ponownego montażu po zakończeniu
prac

grzejnik

przestrzeń potrzebna do montażu windy

lamperia do wys. 120cm

LEGENDA



ściany istniejące



granice opracowania



elementy projektowane *pochyty*



proj. barierka

Uwaga:


1. Na ścianach, do wysokości 120cm należy ułożyć płytki gresowe Paradyż Taranto, lub inne, w podobnej tonacji kolorystycznej o wymiarach 60 x 30cm.
2. Na podłogach, schodach oraz spocznikach należy ułożyć płytki gresowe Paradyż Taranto, lub inne, w podobnej tonacji kolorystycznej o wymiarach 60 x 30cm.
3. Ściany powyżej, sufity oraz dolne części biegu schodów należy wyrównać, otyłkować, oraz pomalować na kolor biały.
4. Balustrady i słupki wykonać ze stali nierdzewnej Ø5cm, mocować od ścian i innych elementów w odległości 5cm
5. Grzejniki do demontażu na czas wykonywania robót budowlanych, po zakończeniu prac, grzejniki należy ponownie zamontować.
6. Prace budowlane związane z wykonaniem szybu windowego prowadzić na podstawie wytycznych montażu windy i zaleceń wykonawcy
7. Stopnice schodów muszą być wykonane z materiałów antypoślizgowych, posiadać złożenia antypoślizgowe.




 
 

ATELIERS KLIMOWICZ Karol Klimowicz

SOKÓŁKA : ul. Wilosa 85, 16-100 Sokółka
BIALYSTOK : ul. Kraszewskiego 16 / 4, 15-124 Białystok
www.ateliersklimowicz.pl e-mail: ateliers@atelierklimowicz.pl, tel: 603 88 55 88

Temat: Projekt budowlany przebudowy głównej klatki schodowej w budynku Starostwa Powiatowego w Sokółce			
Adres inwestycji: działka nr 837/1, ul. Piłsudskiego 8, 16-100 Sokółka			
Inwestor: Powiat Sokółski, ul. Piłsudskiego 8, 16-100 Sokółka			
RZUT PARTERU / prace projektowe			
Nr rys. A/8	Data: 01.04.2016	Nr uprawnień	Skala: 1:50
Projektant:	mgr inż. arch. Karol Klimowicz	BL-P/0000/122/2009	
Współpraca:	Mateusz Bagrowski		
SIE/F			

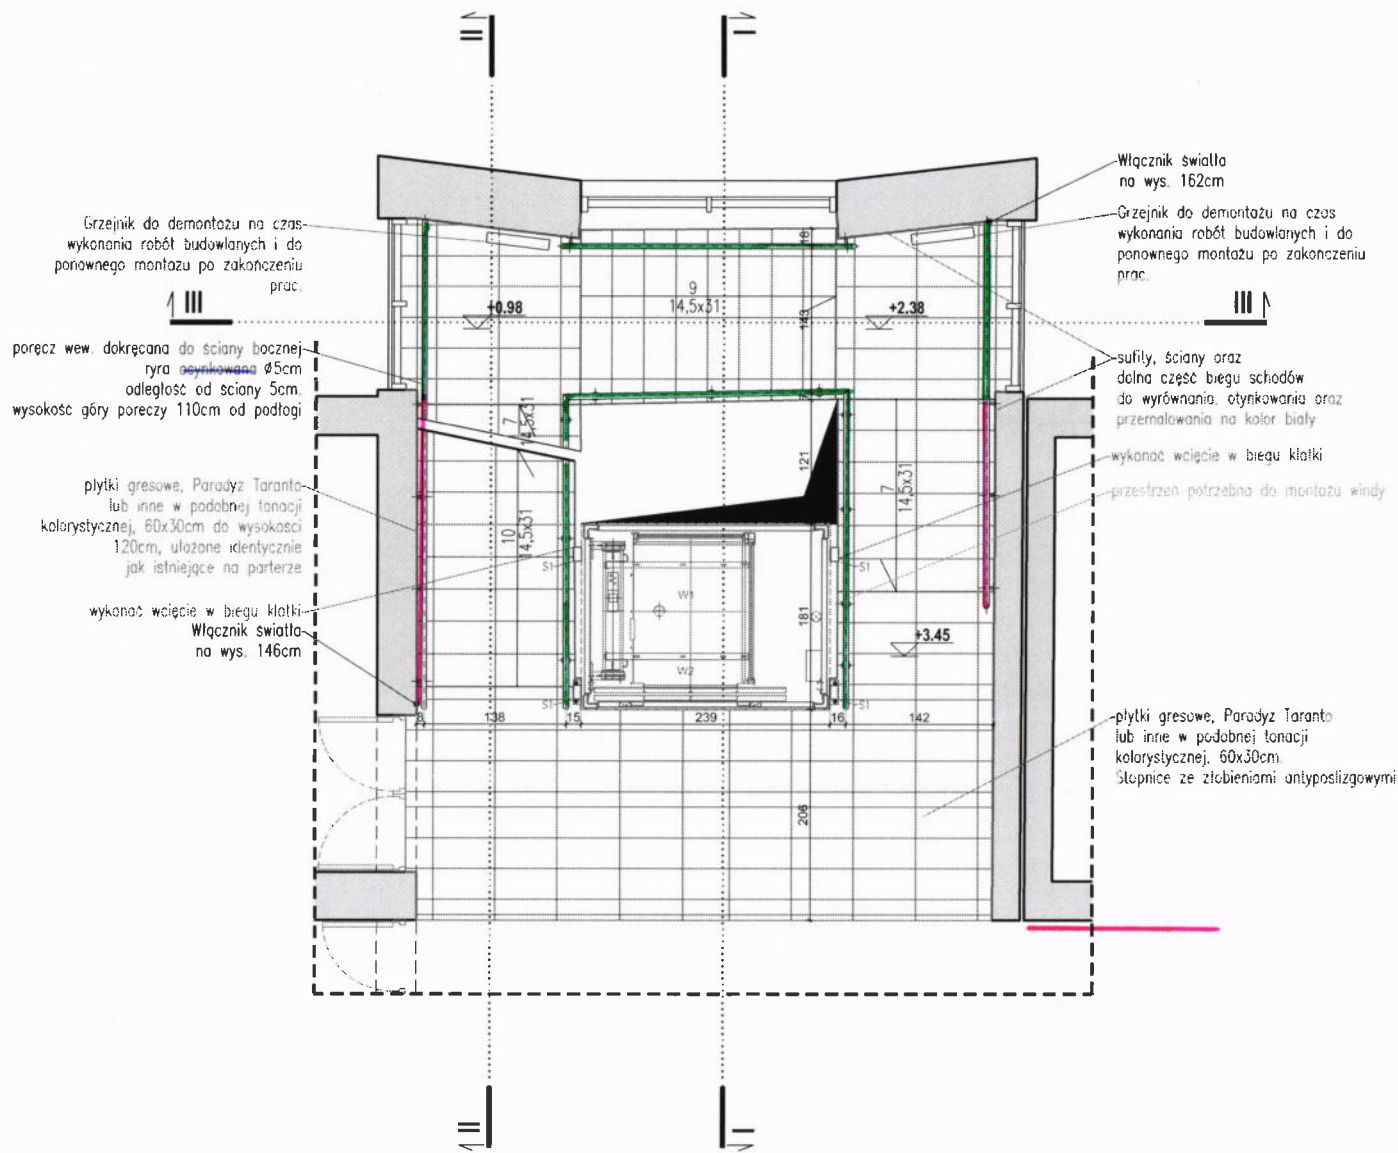

LEGENDA

-  ściany istniejące
-  granice opracowania
-  elementy projektowane *pochyty*
-  proj. barierka

Uwaga:

1. Na ścianach, do wysokości 120cm należy ułożyć płytki gresowe Paradyż Taranto, lub inne, w podobnej tonacji kolorystycznej o wymiarach 60 x 30cm.
2. Na podłogach, schodach oraz spocznikach należy ułożyć płytki gresowe Paradyż Taranto, lub inne, w podobnej tonacji kolorystycznej o wymiarach 60 x 30cm.
3. Ściany powyżej, sufity oraz dolne części biegu schodów należy wyrównać, otyłkować, oraz pomalować na kolor biały.
4. Balustrady i słupki wykonać ze stali nierdzewnej Ø5cm, mocować od ścian i innych elementów w odległości 5cm
5. Grzejniki do demontażu na czas wykonywania robót budowlanych, po zakończeniu prac, grzejniki należy ponownie zamontować. Prace budowlane związane z wykonaniem szybu windowego prowadzić na podstawie wytycznych montażu windy i zaleceń wykonawcy
7. Stopnice schodów muszą być wykonane z materiałów antypoślizgowych, posiadać żłobienia antypoślizgowe.


ATELIERS KLIMOWICZ Karol Klimowicz
 SOKÓŁKA : ul. Włosa 85, 16-100 Sokółka
 BIAŁYSTOK : ul. Kraszewskiego 18 / 4, 15-124 Białystok
 www.ateliersklimowicz.pl, e-mail: ateliers@atelierklimowicz.pl, tel: 605 88 55 88


Temat: Projekt budowlany przebudowy głównej klatki schodowej w budynku Starostwa Powiatowego w Sokółce

Adres inwestycji: działka nr 837/1, ul. Piłsudskiego 8, 16-100 Sokółka





Inwestor: Powiat Sokółski, ul. Piłsudskiego 8, 16-100 Sokółka

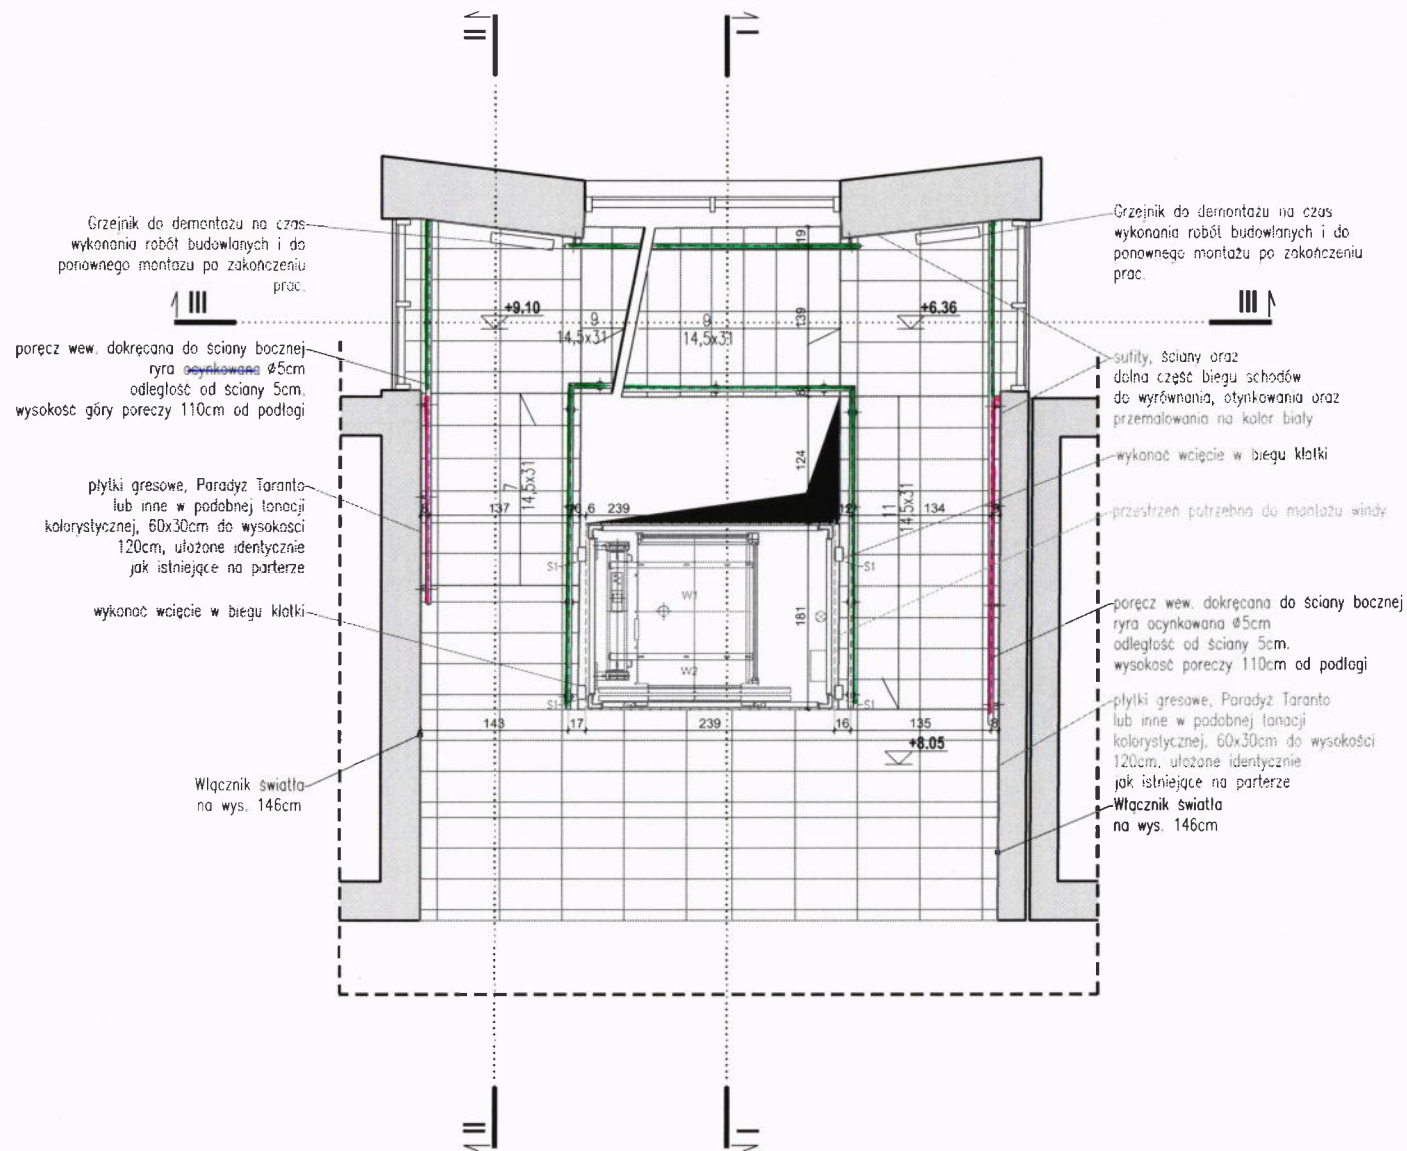RZUT I PIĘTRA / prace projektowe

Nr rys.	Data:	Nr uprawnień	Skala:
A/9	01.04.2016		1:50
Projektant:	mgr inż. arch. Karol Klimowicz	BA-PiKOK/122/2009	
Współpraca:	Mateusz Bagrowski		



LEGENDA

-  ściany istniejące
-  granice opracowania
-  elementy projektowane *pochnyty*
-  proj.barierka

Uwaga:

1. Na ścianach, do wysokości 120cm należy ułożyć płytki gresowe Paradyż Taranto, lub inne, w podobnej tonacji kolorystycznej o wymiarach 60 x 30cm.
2. Na podłogach, schodach oraz spocznikach należy ułożyć płytki gresowe Paradyż Taranto, lub inne, w podobnej tonacji kolorystycznej o wymiarach 60 x 30cm.
3. Ściany powyżej, sufitu oraz dolne części biegu schodów należy wyrównać, otyłkować, oraz pomalować na kolor biały.
4. Balustrady i słupki wykonać ze stali nierdzewnej Ø5cm, mocować od ścian i innych elementów w odległości 5cm
5. Grzejniki do demontażu na czas wykonywania robót budowlanych, po zakończeniu prac, grzejniki należy ponownie zamontować. Prace budowlane związane z wykonaniem szybu windy prowadzić na podstawie wytycznych montażu windy i zaleceń wykonawcy
7. Stopnice schodów muszą być wykonane z materiałów antypoślizgowych, posiadać żłobienia antypoślizgowe.


ATELIERS KLIMOWICZ Karol Klimowicz
SOKÓŁKA: ul. Witosa 85, 16-100 Sokółka
 BIAŁYSTOK: ul. Krasińskiego 18 / 4, 15-124 Białystok
 www.ateliersklimowicz.pl, e-mail: ateliers@atelierklimowicz.pl, tel: 605 88 55 89

Temat:	Projekt budowlany przebudowy głównej klatki schodowej w budynku Starostwa Powiatowego w Sokółce		
Adres inwestycji:	działka nr 837/1, ul. Piłsudskiego 8, 16-100 Sokółka		
Inwestor:	Powiat Sokółki, ul. Piłsudskiego 8, 16-100 Sokółka		
RZUT II PIĘTRA/ prace projektowe			
Nr rys. A/10	Data: 01.04.2016	Nr uprawnień	Skala: 1:50
Projektant:	mgr inż. arch. Karol Klimowicz	Bi-PiOIKK/122/2020	
Współpraca:	Mateusz Bagrowski		
<small>SE.FT</small>			

