

CZEŚĆ OPISOWA
DO SZKICU SYTUACYJNEGO ZAGOSPODAROWANIA DZIAŁKI NR 138/1
POŁOŻONEJ PRZY UL. TYSIĄCLECIA PAŃSTWA POLSKIEGO NA TERENIE
ZESPOŁU SZKÓŁ W DĄBROWA BIAŁOSTOCKIEJ

INWESTOR : Powiat Sokólski
ul. Marsz. J. Piłsudskiego 8; 16-100 Sokółka

ADRES INWESTYCJI: ul. Tysiąclecia P.P.; 16-200 Dąbrowa Białostocka
dz. nr 138/1

I. Przedmiot i adres inwestycji:

Przedmiotem opracowania jest szkic sytuacyjny zagospodarowania części działki nr 138/1 w związku z planowanym urządzeniem siłowni zewnętrznej na terenie Zespołu Szkół im. gen. Nikodema Sulika w Dąbrowie Białostockiej.

II. Istniejący stan zagospodarowania działki:

Działka nr 138/1 jest działką zabudowaną. W centralnej części działki znajdują się budynki Zespołu Szkół, a w koło zlokalizowana jest infrastruktura techniczna (utwardzone dojścia i dojazdy do budynków oraz przyłącza i wewnętrzne sieci instalacyjne). Obsługa komunikacyjna odbywa się poprzez trzy zjazdy z dróg publicznych. Działka posiada ogrodzenie panelowe. Teren przeznaczony pod inwestycję wolny jest od zadrzewienia i zakrzewienia.

III. Projektowane zagospodarowanie:

Projektuje się montaż urządzeń siłowni zewnętrznej (obiekty małej architektury) oraz obiekty towarzyszące i nasadzenia (tuje, krzewy - szt.15) oznaczone na szkicu sytuacyjnym zagospodarowania działki następującymi literami:

- A - Biegacz
- B - Treneżer ramion + Orbitrek
- C - Wioślarz + Wyciskanie integracyjne
- D - Podciąg nóg + Motyl integracyjny
- E - Prasa nożna + Twister
- F - Stół do szachów
- G,H,I,J - Ławki metalowe
- K - Tablica informacyjna
- L - Kosz na śmieci(metalowy)
- M - Stojak na rowery

Projektowane urządzenia siłowni zewnętrznej i obiekty towarzyszące nie będą kolidowały z istniejącym uzbrojeniem terenu.

IV. Projektowane uzbrojenie:

Planowane roboty budowlane nie wymagają żadnych przyłączy.

V. Odprowadzenie wód opadowych:

Odprowadzenie wód opadowych z powierzchni utwardzonych na teren biologicznie czynny (większa część nawierzchni projektowanej siłowni zewnętrznej to tereny trawiaste).

VI. Zestawienie powierzchni:

• Powierzchnia placu siłowni zewnętrznej	- 680,00 m ²
• Powierzchnia utwardzenia gruntu	- 268,50 m ²
• Powierzchnia czynna biologicznie	- 684,00 m ²
• Powierzchnia terenu opracowania	- 952,50 m ²
• Powierzchnia działki	- 1 4929 m ²

VII. Ochrona środowiska, przyrody i krajobrazu:


Wpływ projektowanych robót - montaż urządzeń siłowni zewnętrznej na istniejący drzewostan, glebę, wody powierzchniowe i podziemne. Zagrożenia dla środowiska oraz higieny i zdrowia użytkowników i ich otoczenia.

- Działka nr 138/1 w Dąbrowie Białostockiej nie leży w obszarach krajobrazu chronionego.
- Projektowane roboty budowlane nie powodują zacielenia otoczenia. Zamontowane obiekty nie wprowadzą szczególnych zakłóceń ekologicznych w charakterystyce powierzchni ziemi, gleby, wód powierzchniowych i podziemnych. Obiekty zgodne z projektowanym przeznaczeniem nie będą emitowały szkodliwych hałasów i wibracji. Wszystkie elementy zagospodarowania działki należy wykonać z materiałów dopuszczalnych do obrotu, posiadających odpowiednie certyfikaty i deklaracje.

VIII. Rodzaje i zasięg uciążliwości obiektów oraz zasięg obszaru ograniczonego użytkowania:

Projektowane obiekty nie powodują uciążliwości dla otoczenia i sąsiednich działek, hałasy wynikające z użytkowania obiektów nie będą przedostawały się poza granice działki. Projektowane obiekty nie powodują również obszaru ograniczonego użytkowania dla właścicieli sąsiednich działek.

Dąbrowa Białostocka, 7 lutego 2018r.
WSPÓŁPRACA: mgr inż. Paweł Chodziutko

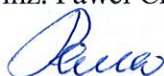

Opracował:

mgr inż. Ryszard Cyuńczyk
upr. bud. Nr B/103/79
specjalność: arch. konstrukcyjna
.....


KOPIA MAPY ZASADNICZEJ

Skala 1:500

SZKIC SYTUACYJNY ZAGOSPODAROWANIA DZIAŁKI Nr 138/1
POŁOŻONEJ PRZY UL. TYSIĄCLECIA P.P. W DĄBROWIE BIAŁOSTOCKIEJ
PRZY ZESPOLE SZKÓŁ IM. GEN. NIKODEMA SULIKA W DĄBROWIE BIAŁOSTOCKIEJ

OBIEKT : SIŁOWNIA ZEWNĘTRZNA

SKALA 1:500

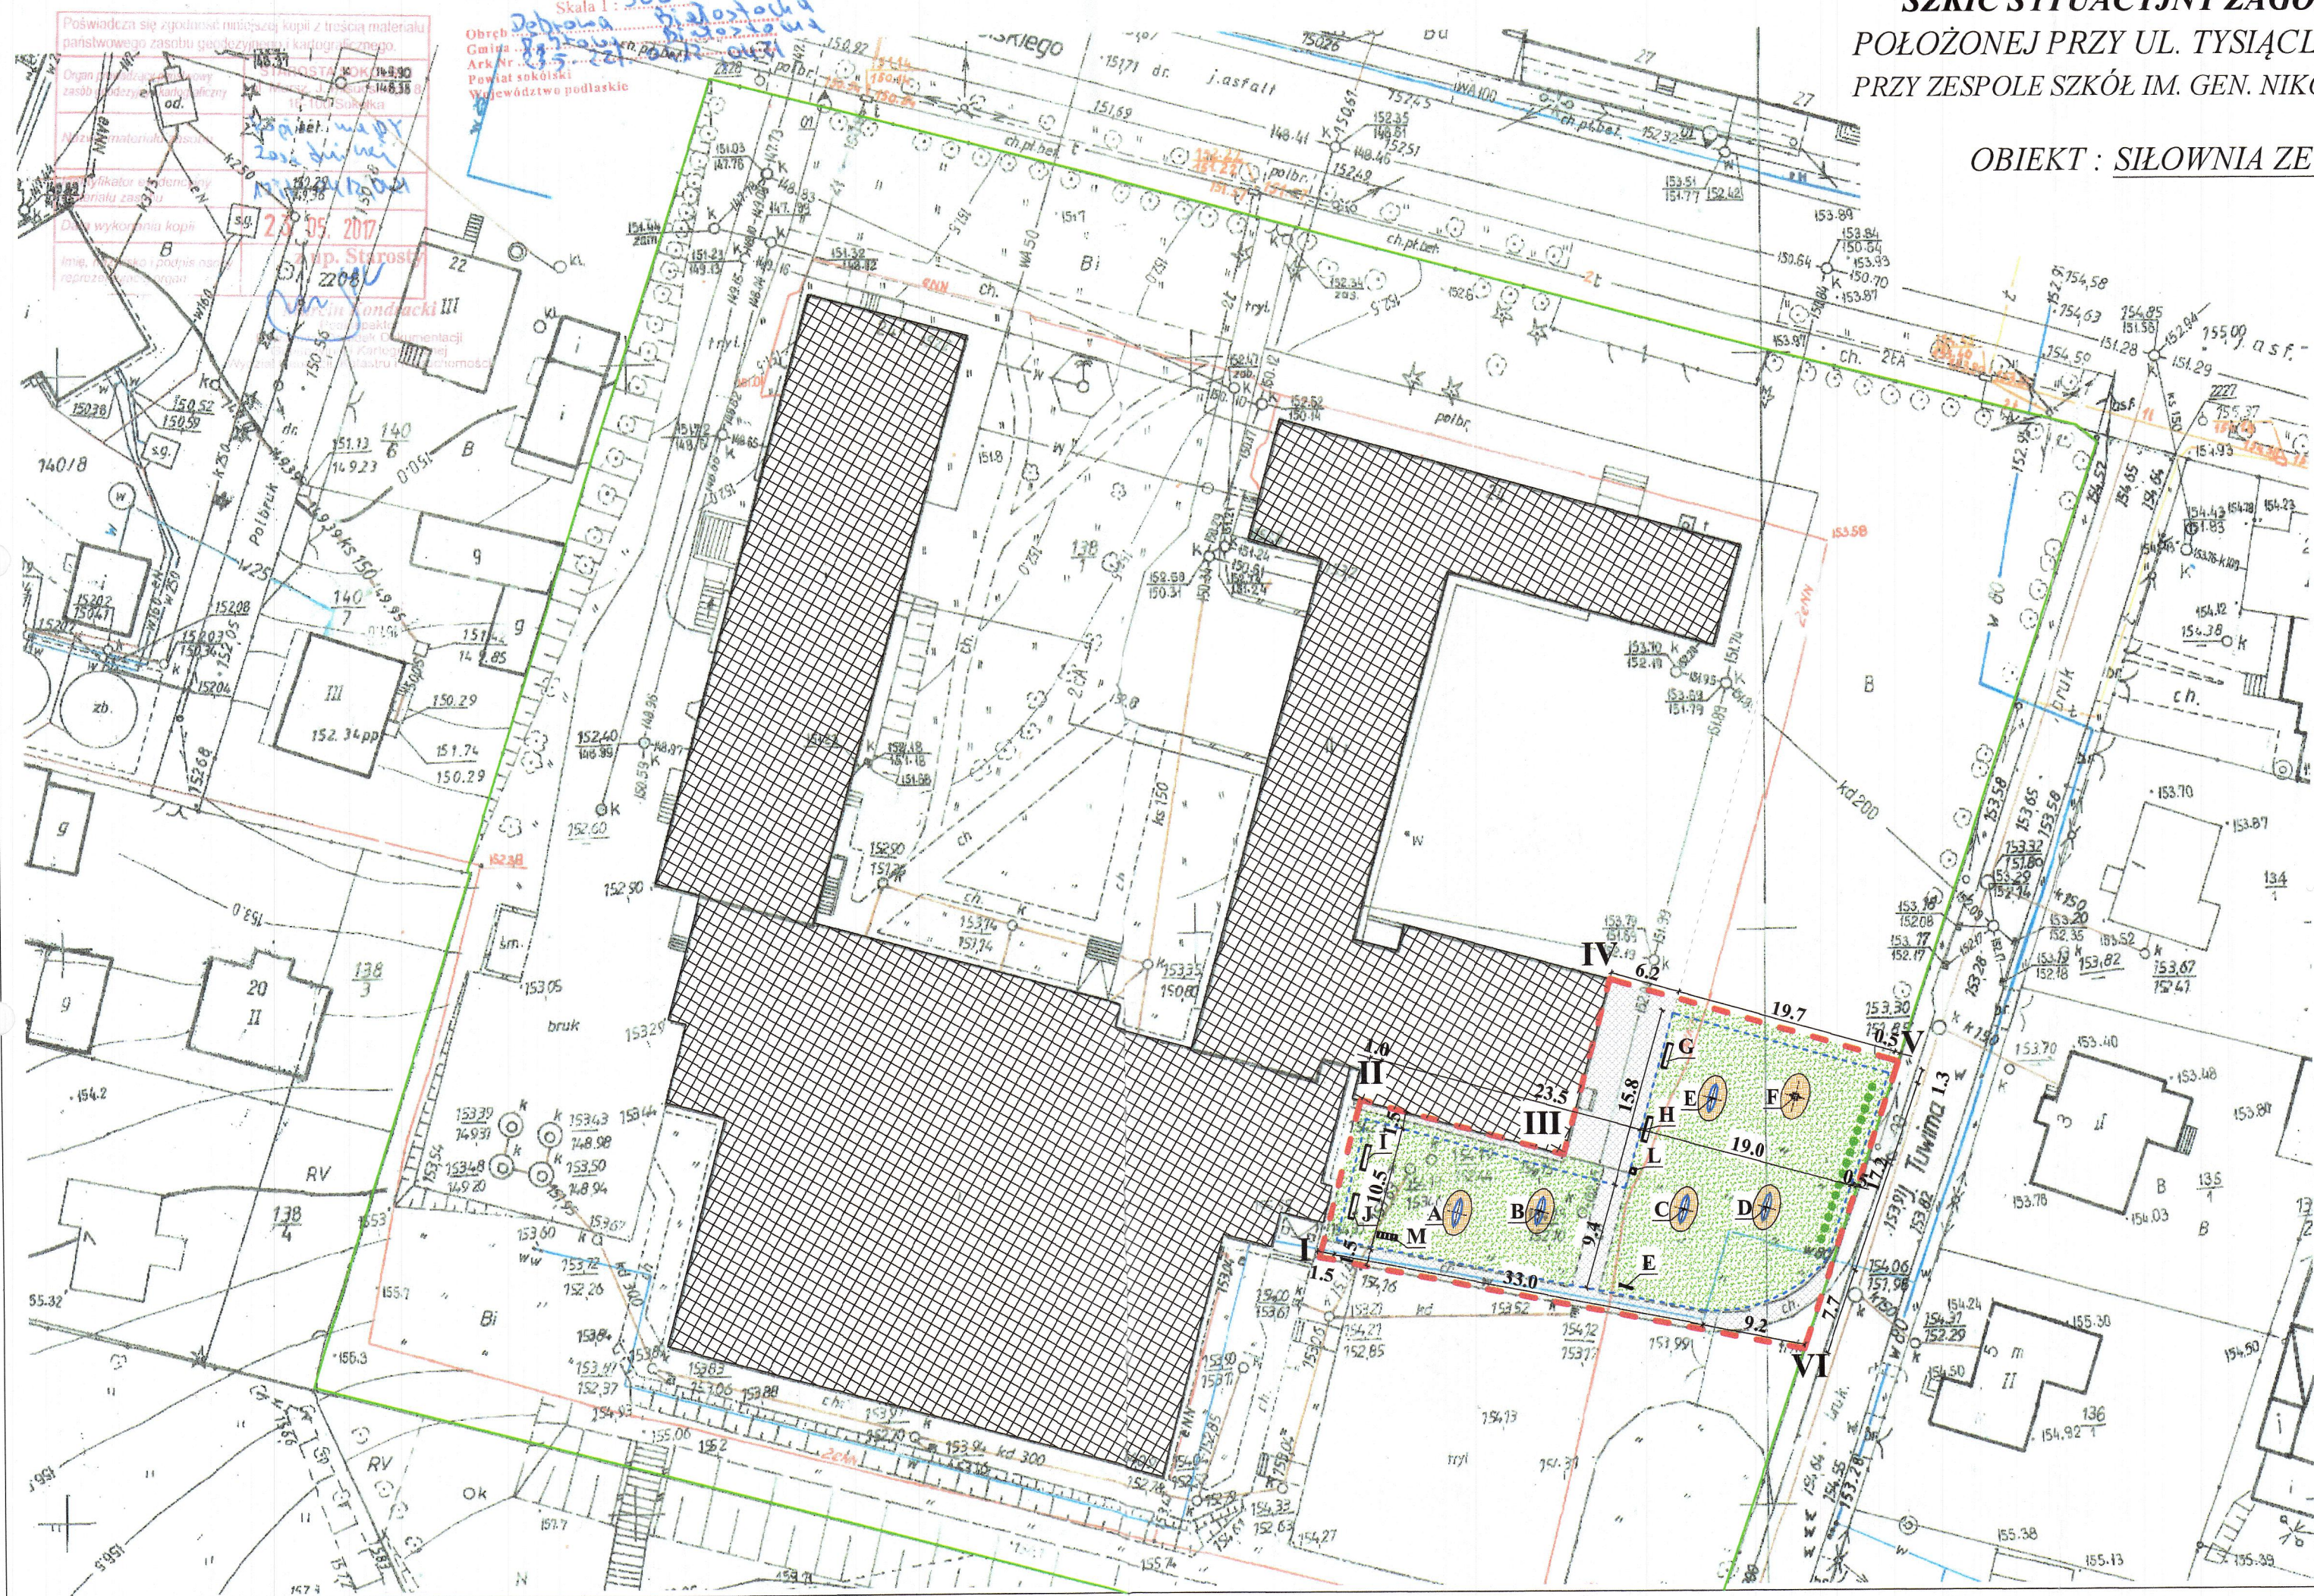

- LEGENDA :**
- GRANICA DZIAŁKI
 - I,II,III,IV,V,VI. - TEREN OPRACOWANIA
 - - - - - PLAC SIŁOWNI ZEWNĘTRZNEJ
 - A - Biegacz
 - B - Trener ramion + Orbitrek
 - C - Wiosłarz + Wyciskanie integracyjne
 - D - Podciąg nóg + Motyl integracyjny
 - E - Prasa nożna + Twister
 - F - Stół do szachów
 - G,H,I,J - Ławki metalowe
 - K - Tablica informacyjna
 - L - Kosz na śmieci(metalowy)
 - M - Stojak na rowery
 - Nasadzenia (tuje, krzewy)
 - ▨ - ISTNIEJĄCE BUDYNKI Zespołu Szkół im. gen.Nikodema Sulika w Dąbrowie Białostockiej
 - ▨ - ISTNIEJĄCY TEREN UTWARDZONY
 - - ZIELEŃ NISKA- trawa
 - - NAWIERZCHNIA BEZPIECZNA

NAZWA I ADRES OBIEKTU	SIŁOWNIA ZEWNĘTRZNA ul. Tysiąclecia P.P. :16-200 Dąbrowa Białostocka	
PRZEDMIOT I SKALA RYS.	SZKIC SYTUACYJNY ZAGOSPODAROWANIA DZIAŁKI	1:500
PROJEKTANT NR.UPR.BUD.	mgr inż Ryszard Cyuńczyk upr. bud. Nr Bł./103/79	RYS. -1-
DATA: 07.02.2018r.		
WSPÓLPRACA	mgr inż. Paweł Chodźtuko	