


IENENOWY ZS...
 USŁUG PROJEKTOWYCH
 19-100 w Moskach
 ul. Wąswołowa 22, tel. Nr 394
 Konto NBP Filia w Moskach
 Nr 5177-592
 telefonofaks - 019338

stopy fundamentowe 60x120cm oraz 6'0x120cm
 Beton B-15

podwaliny żelbetonowe 25x50x440cm oraz 5'0x120cm
 Beton B-20 stal A-0

RZUT FUNDAMENTÓW 1:100

$9 \times 450 = 4050 \text{ cm}$

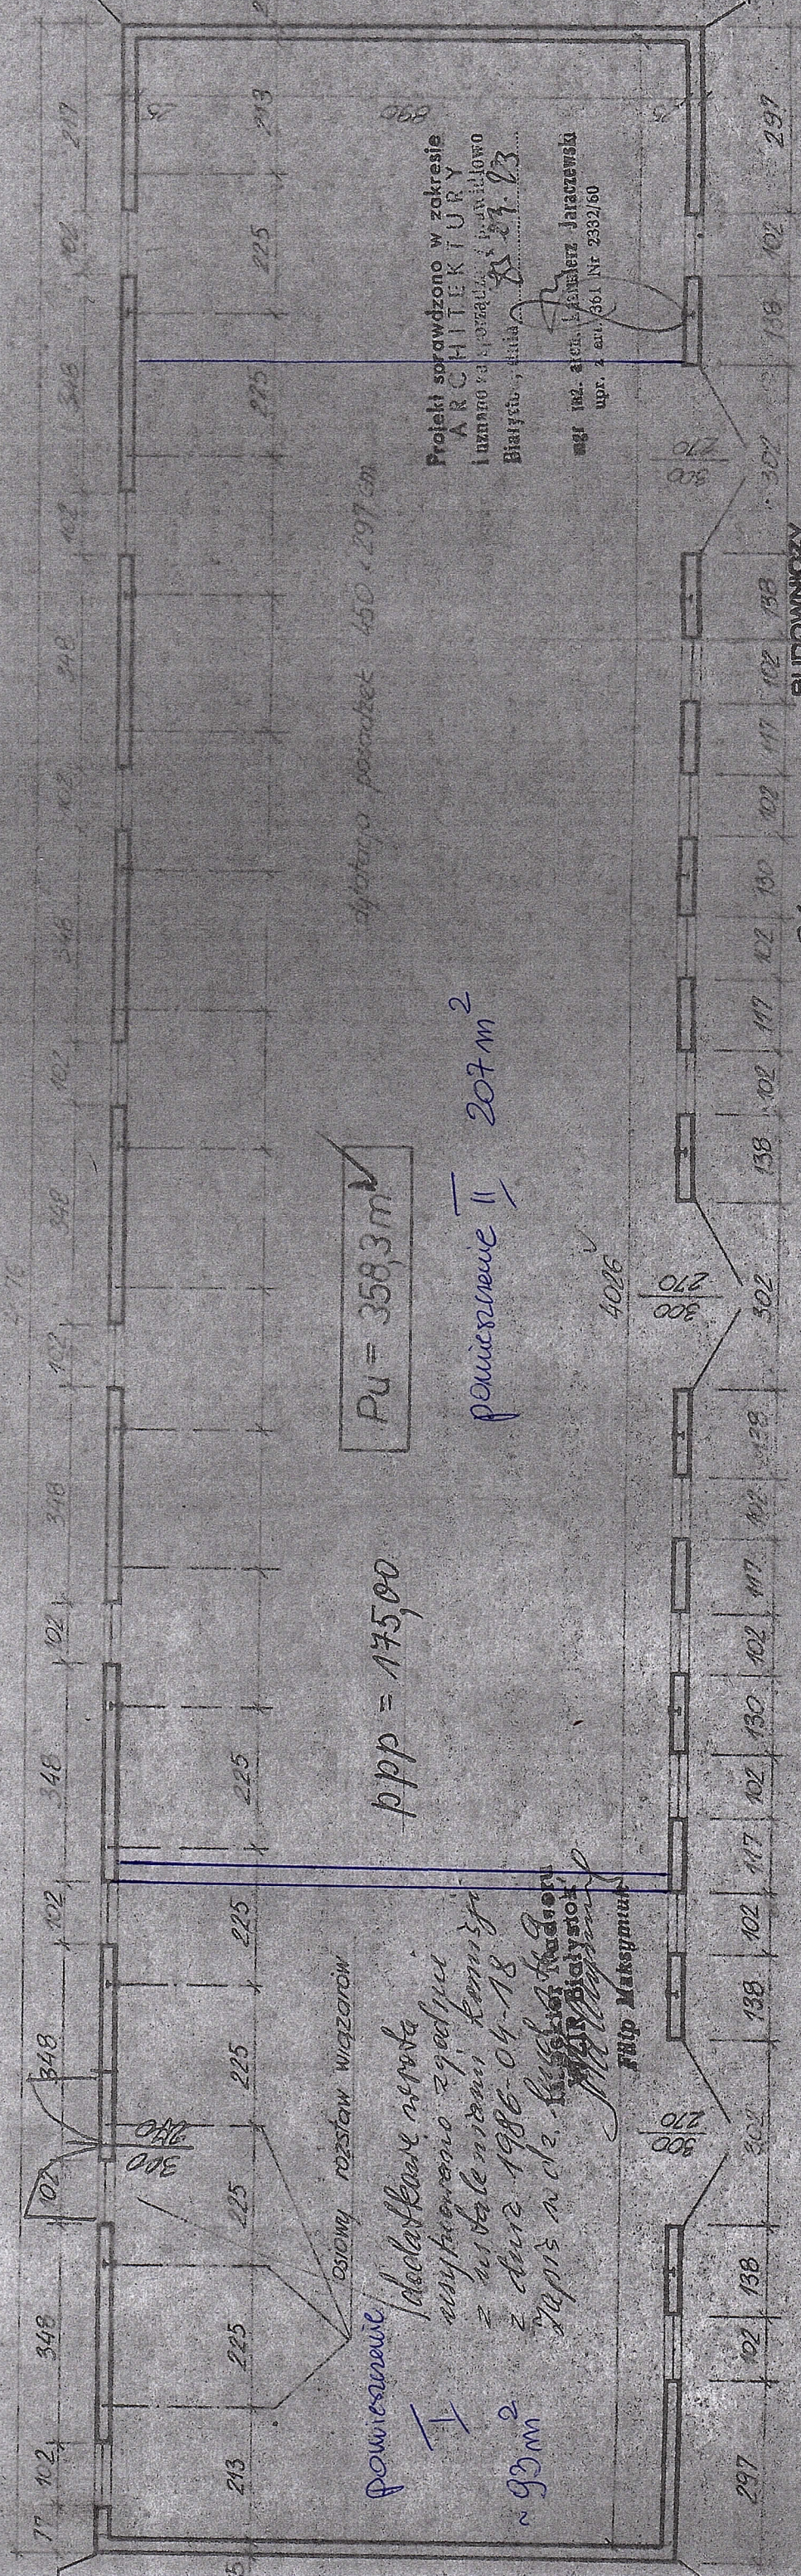

$P_u = 358,3 \text{ m}^2$

$p_{pp} = 175,00$

pomieszczenie II 207 m^2
 pomieszczenie I 99 m^2

dyktando poradzek 450 x 297 cm

pomieszczenie I
 docelkowe nroda
 wytyczono z gdańcu
 z ustale nrdami komisji
 z dnia 1986-04-18
 zapis n dz. - k...
 Filip Maksymus

Projekt sporządzono w zakresie
 ARCHITEKTURY
 i uznao za rozważa i prawidlowo
 Biały, dnia 27.12.83.
 mgr inż. arch. inż. Jarosław Jarczyński
 upr. z nr. 361 Nr 2332/60

BUDOWNICZY
 FILIP MAKSYMUS
 Nr ckt. upr. 2749/61

RZUT PRZYZIEMIA 1:100



Makymus