


INWENTARYZACJA

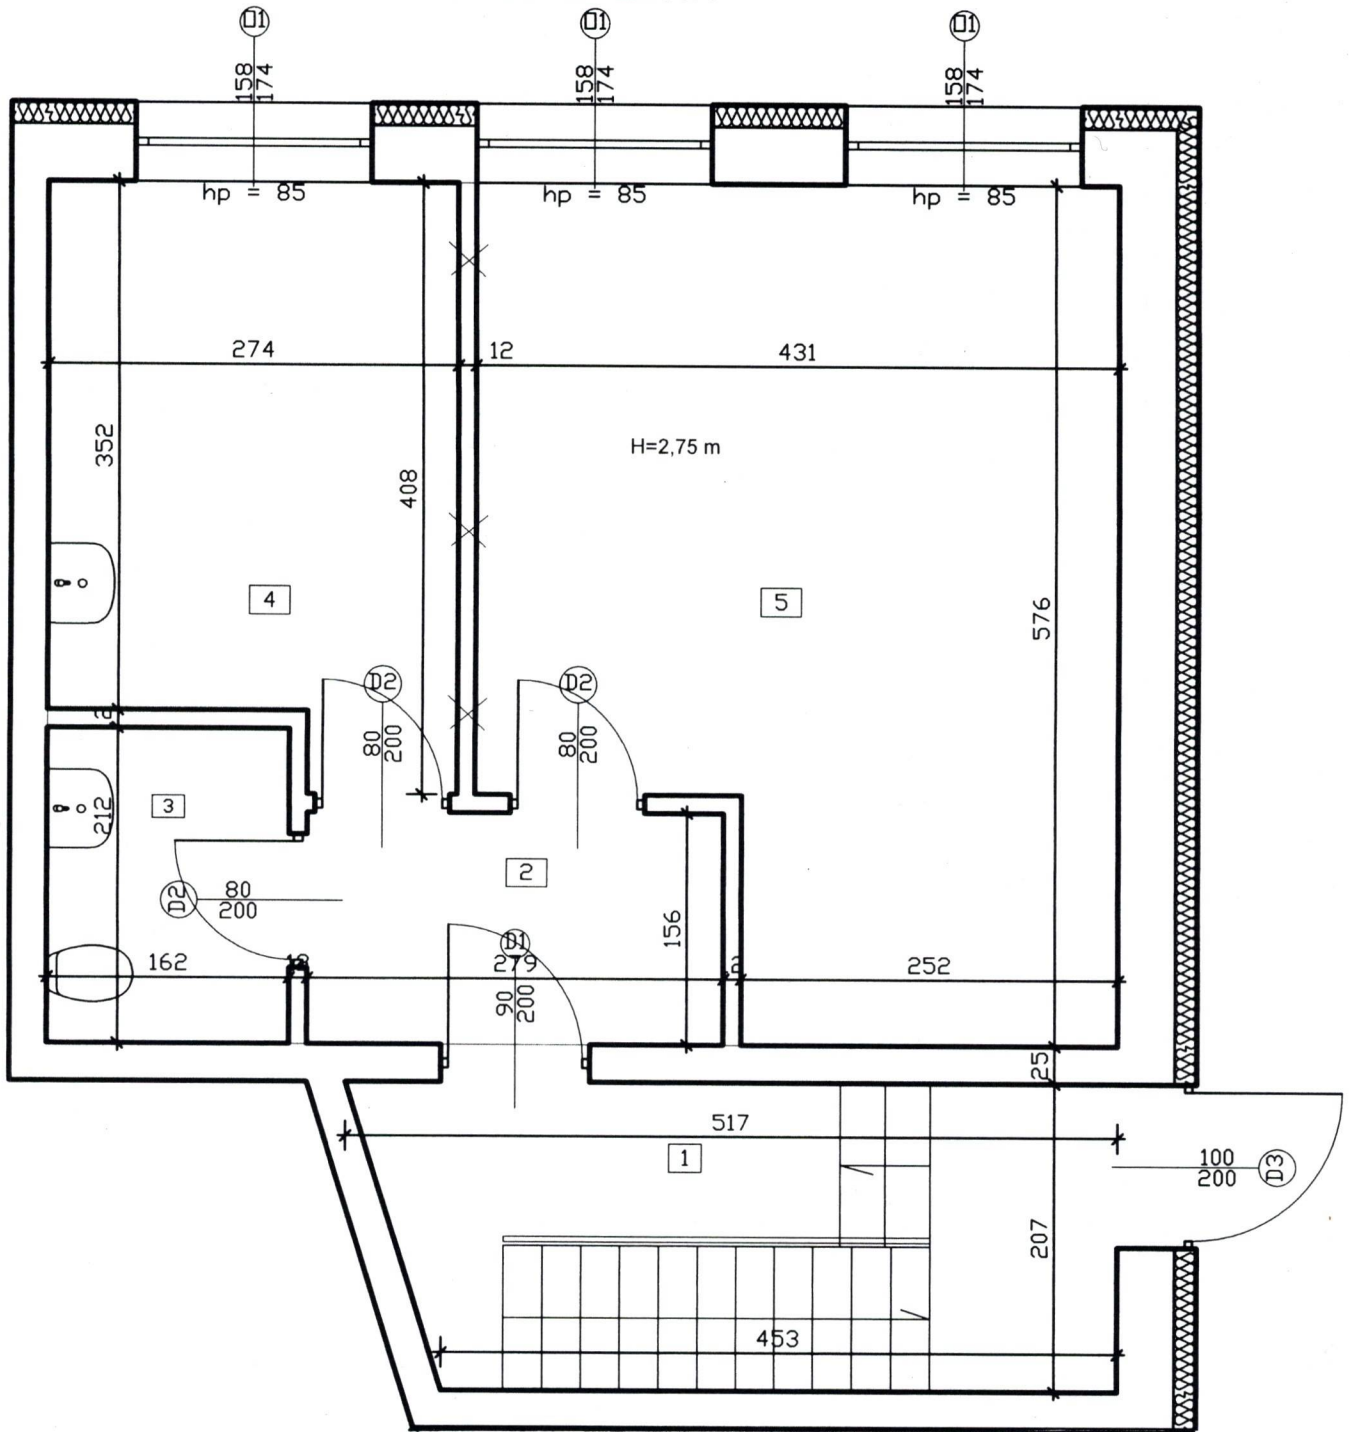

Załącznik Nr 6
do SIWZ OR-IV.272.8.2019.JG

Wykaz pomieszczeń – inwentaryzacja

Nr	Nazwa pomieszczenia	Powierzchnia użytkowa
		49,84 m ²
1	Komunikacja	10,04 m ²
2	Przedpokój	4,35 m ²
3	Wc	3,43 m ²
4	Kuchnia	10,20 m ²
5	Pokój	21,82 m ²

