

**POSTANOWIENIE nr 88/2019**  
Zarządu Powiatu Sokólskiego  
z dnia 13 marca 2019r.

**w sprawie uzgodnienia zmiany miejscowego planu zagospodarowania przestrzennego**

Na podstawie art. 24 ust. 1 ustawy z dnia z dnia 27 marca 2003 r. o planowaniu i zagospodarowaniu przestrzennym (Dz. U. z 2018r., poz. 1945 z późn. zm.) art. 106 § 5 ustawy z dnia 14 czerwca 1960r. Kodeks postępowania administracyjnego (Dz. U. z 2018r., poz. 20196 z późn. zm.) oraz art. 32 ust. 1 ustawy z dnia 5 czerwca 1998r. o samorządzie powiatowym (Dz. U. z 2018r., poz. 995 z późn. zm.) Zarząd Powiatu Sokólskiego

po przeprowadzeniu analizy projektu zmiany miejscowego planu zagospodarowania przestrzennego w granicach opracowania przedstawionej na załączniku graficznym stanowiącej załącznik do niniejszego postanowienia

**POSTANAWIA:**

uzgodnić pozytywnie przedłożony projekt zmiany miejscowego planu zagospodarowania przestrzennego w zakresie zadań samorządowych

**UZASADNIENIE**

Podstawa prawna upoważniająca Zarząd Powiatu do wydania postanowienia w sprawie uzgodnienia projektu zmiany miejscowego planu zagospodarowania przestrzennego wynika z treści art. 17 pkt 6 lit. b tiret pierwszy ustawy z dnia 27 marca 2003r. o planowaniu i zagospodarowaniu przestrzennym (Dz. U. z 2018r., poz. 1945 z późn. zm.). Zgodnie z powołanym wyżej przepisem Burmistrz Dąbrowy Białostockiej, wnioskiem z dnia 05 marca 2019r. (data wpływu 08 marca 2019r.) wystąpił do Zarządu Powiatu Sokólskiego o uzgodnienie projektu zmiany miejscowego planu zagospodarowania przestrzennego w Dąbrowie Białostockiej. Jak wynika z 17 pkt 6 lit. b tiret pierwszy w/w uchwały kompetencja Zarządu Powiatowego ogranicza się do uzgodnienia planu/zmiany planu w odniesieniu do zakresu zadań samorządowych.

Zarząd Powiatu Sokólskiego po dokonaniu merytorycznej analizy przedstawionych materiałów postanowił uzgodnić przedstawiony projekt zmiany obowiązującego miejscowego planu zagospodarowania przestrzennego. Z przedstawionego do uzgodnienia projektu miejscowego planu zagospodarowania przestrzennego, składającego się z części graficznej i tekstowej Zarząd Powiatu stwierdził, że rozwiązania przyjęte w projekcie zmiany planu zagospodarowania nie są sprzeczne i nie kolidują z zadaniami o charakterze zadań samorządowych realizowanych leżących w kompetencji Powiatu Sokólskiego.

Integralną część niniejszego postanowienia stanowi załącznik graficzny przedstawiający obszar objęty zmianą miejscowego planu zagospodarowania przestrzennego w Dąbrowie Białostockiej.

**Na niniejsze postanowienie przysługuje zażalenie do Samorządowego Kolegium odwoławczego w Białymstoku. Zażalenie wnosi się w terminie 7 dni od dnia otrzymania niniejszego postanowienia.**

Zarząd Powiatu Sokólskiego:

1. Piotr Rećko.....
2. Bożena Jolanta Jelska – Jaros.....
3. Jerzy Białomyzy .....
4. Romuald Gromacki.....
5. Kazimierz Łabieniec.....

KADCA PRAWNY  
Andrzej Godlewski

Sporządził:  
Andrzej Janowski



KOPIA MAPY ZASADNICZEJ

Skala 1:500



ZALĄCZNIK NR 1 DO UCHWAŁY NR...  
RADY MIASTA DĄBROWA BIAŁOSTOCKA  
Z DNIA ..... 2019 R

# ZMIANA MIEJSCOWEGO PLANU ZAGOSPODAROWANIA PRZESTRZENNEGO MIASTA DĄBROWA BIAŁOSTOCKA

RYSUNEK PLANU SKALA 1:1000

LEGENDA

- GRANICA OPRACOWANIA PLANU
- LINIE ROZGRANICZAJĄCE TERENY O RÓŻNYM PRZEZNACZENIU I LUB RÓŻNYCH ZASADACH ZAGOSPODAROWANIA
- NIEPRZEKRACZALNE LINIE ZABUDOWY
- TEREN USŁUG MIEJSCOWYCH
- TEREN ISTNIEJĄCEJ ZIELENI URZĄDZONEJ
- ŚLĄD PIESZY

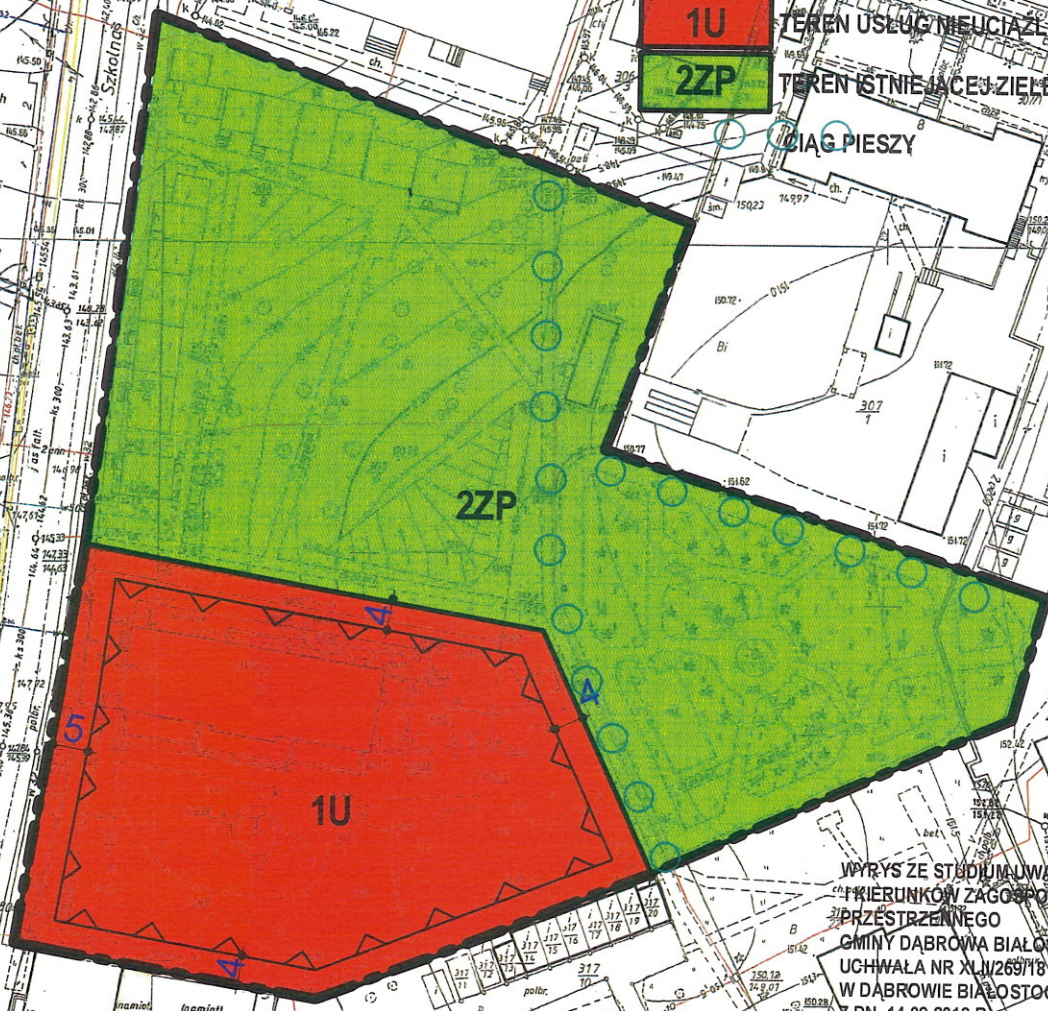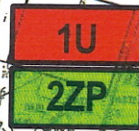

WYRYS ZE STUDIUM WARUNKOWANEGO  
KIERUNKÓW ZAGOSPODAROWANIA  
PRZESTRZENNEGO  
GMINY DĄBROWA BIAŁOSTOCKA  
UCHWAŁA NR XLII/269/18 RADY MIEJSKIEJ  
W DĄBROWIE BIAŁOSTOCKIEJ  
Z DN. 14.09.2018 R



GRANICE OBSZARU  
OBWYKOWYCH PLANÓW

ZESPÓŁ PROJEKTOWY  
mgr inż. arch. Jerzy W. Talaga  
mgr inż. arch. Katarzyna K. Talaga  
mgr inż. arch. Karolina E. Talaga