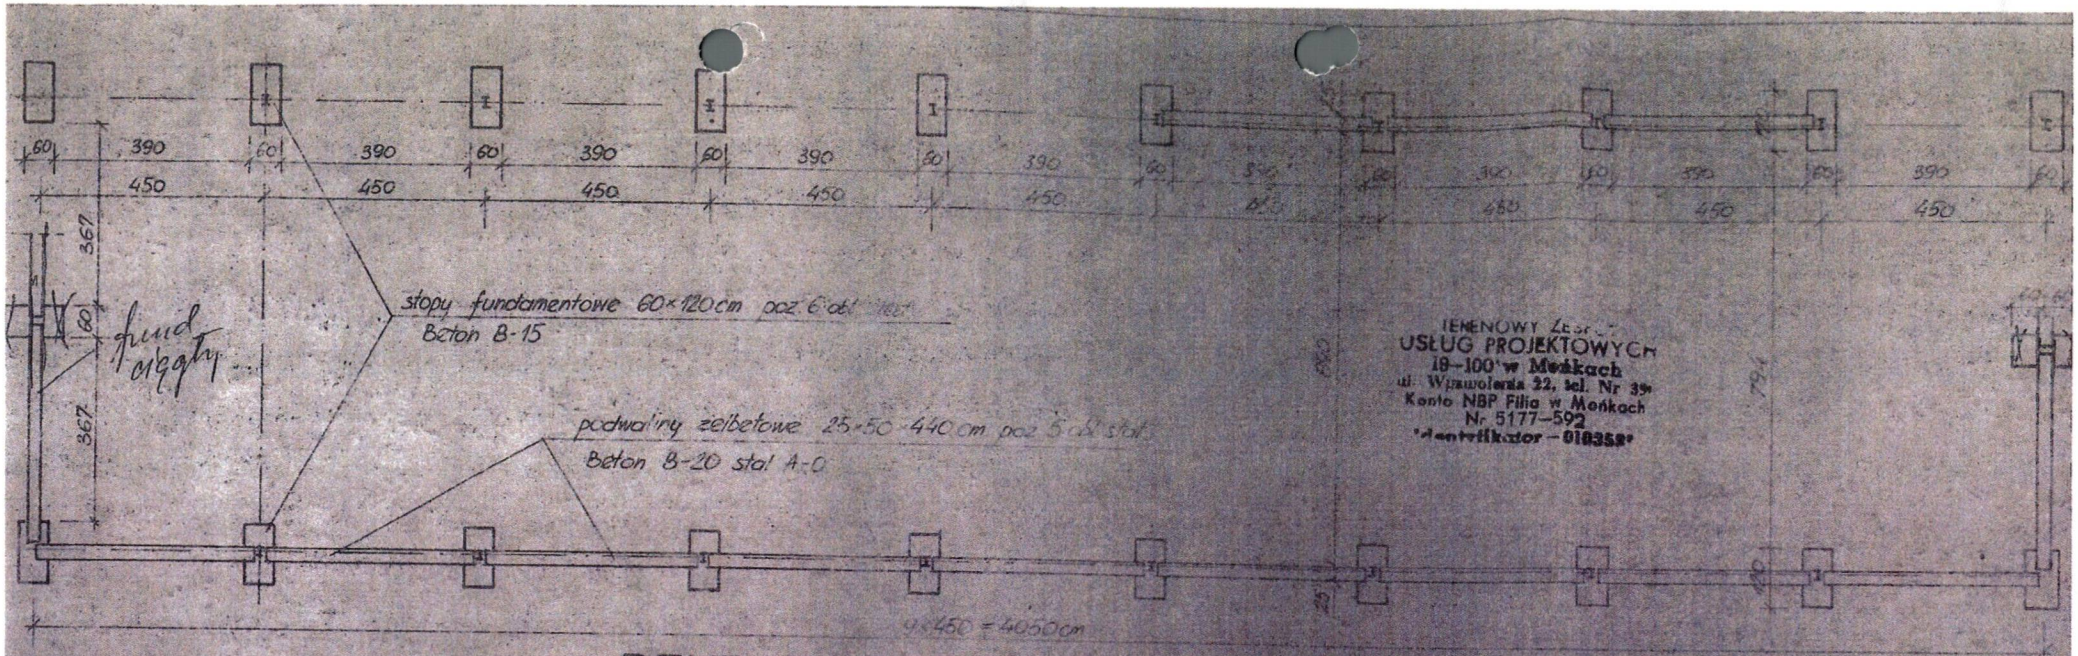

RZUT FUNDAMENTÓW 1:100

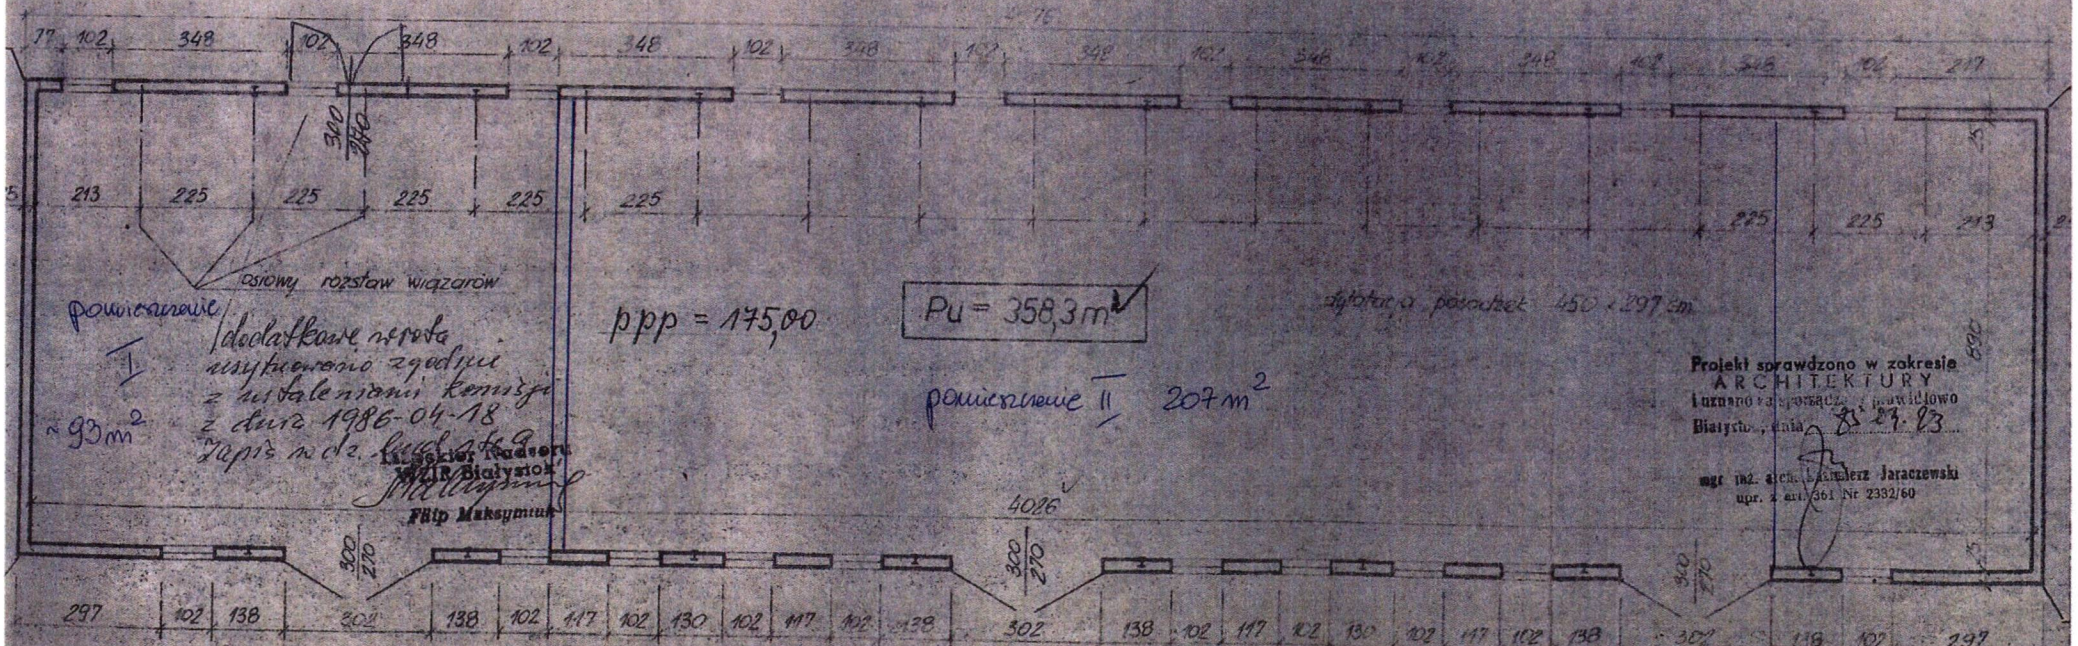

RZUT PRZYZIEMIA 1:100

4Z

TERENOWY ZESPÓŁ USŁUG PROJEKTOWYCH 18-100 w Mońkach ul. Wyzwolenia 22, tel. Nr 39 Konto NBP Filia w Mońkach Nr 5177-592 Identyfikator – 010358

Projekt sprawdzono w zakresie ARCHITEKTURY i uznano za sporządzony prawidłowo Białystok, dnia 83.23.83 mgr inż. arch. Aleksander Jaraczewski upr. z art. 361 Nr 2332/60

dodatkowe uzgodnienia wprowadzono zgodnie z ustaleniami komisji z dnia 1986-04-18 Zapis w dz. budowy

Inspektor Nadzoru WZIR Białystok Filip Maksymiuk

Opracował BUDOWNICZY FILIP MAKSYMIUK Nr ew. upr. 2749/61