



ZAZ SUCHOWOLA

ELEWACJA "POŁUDNIOWA" 1:100

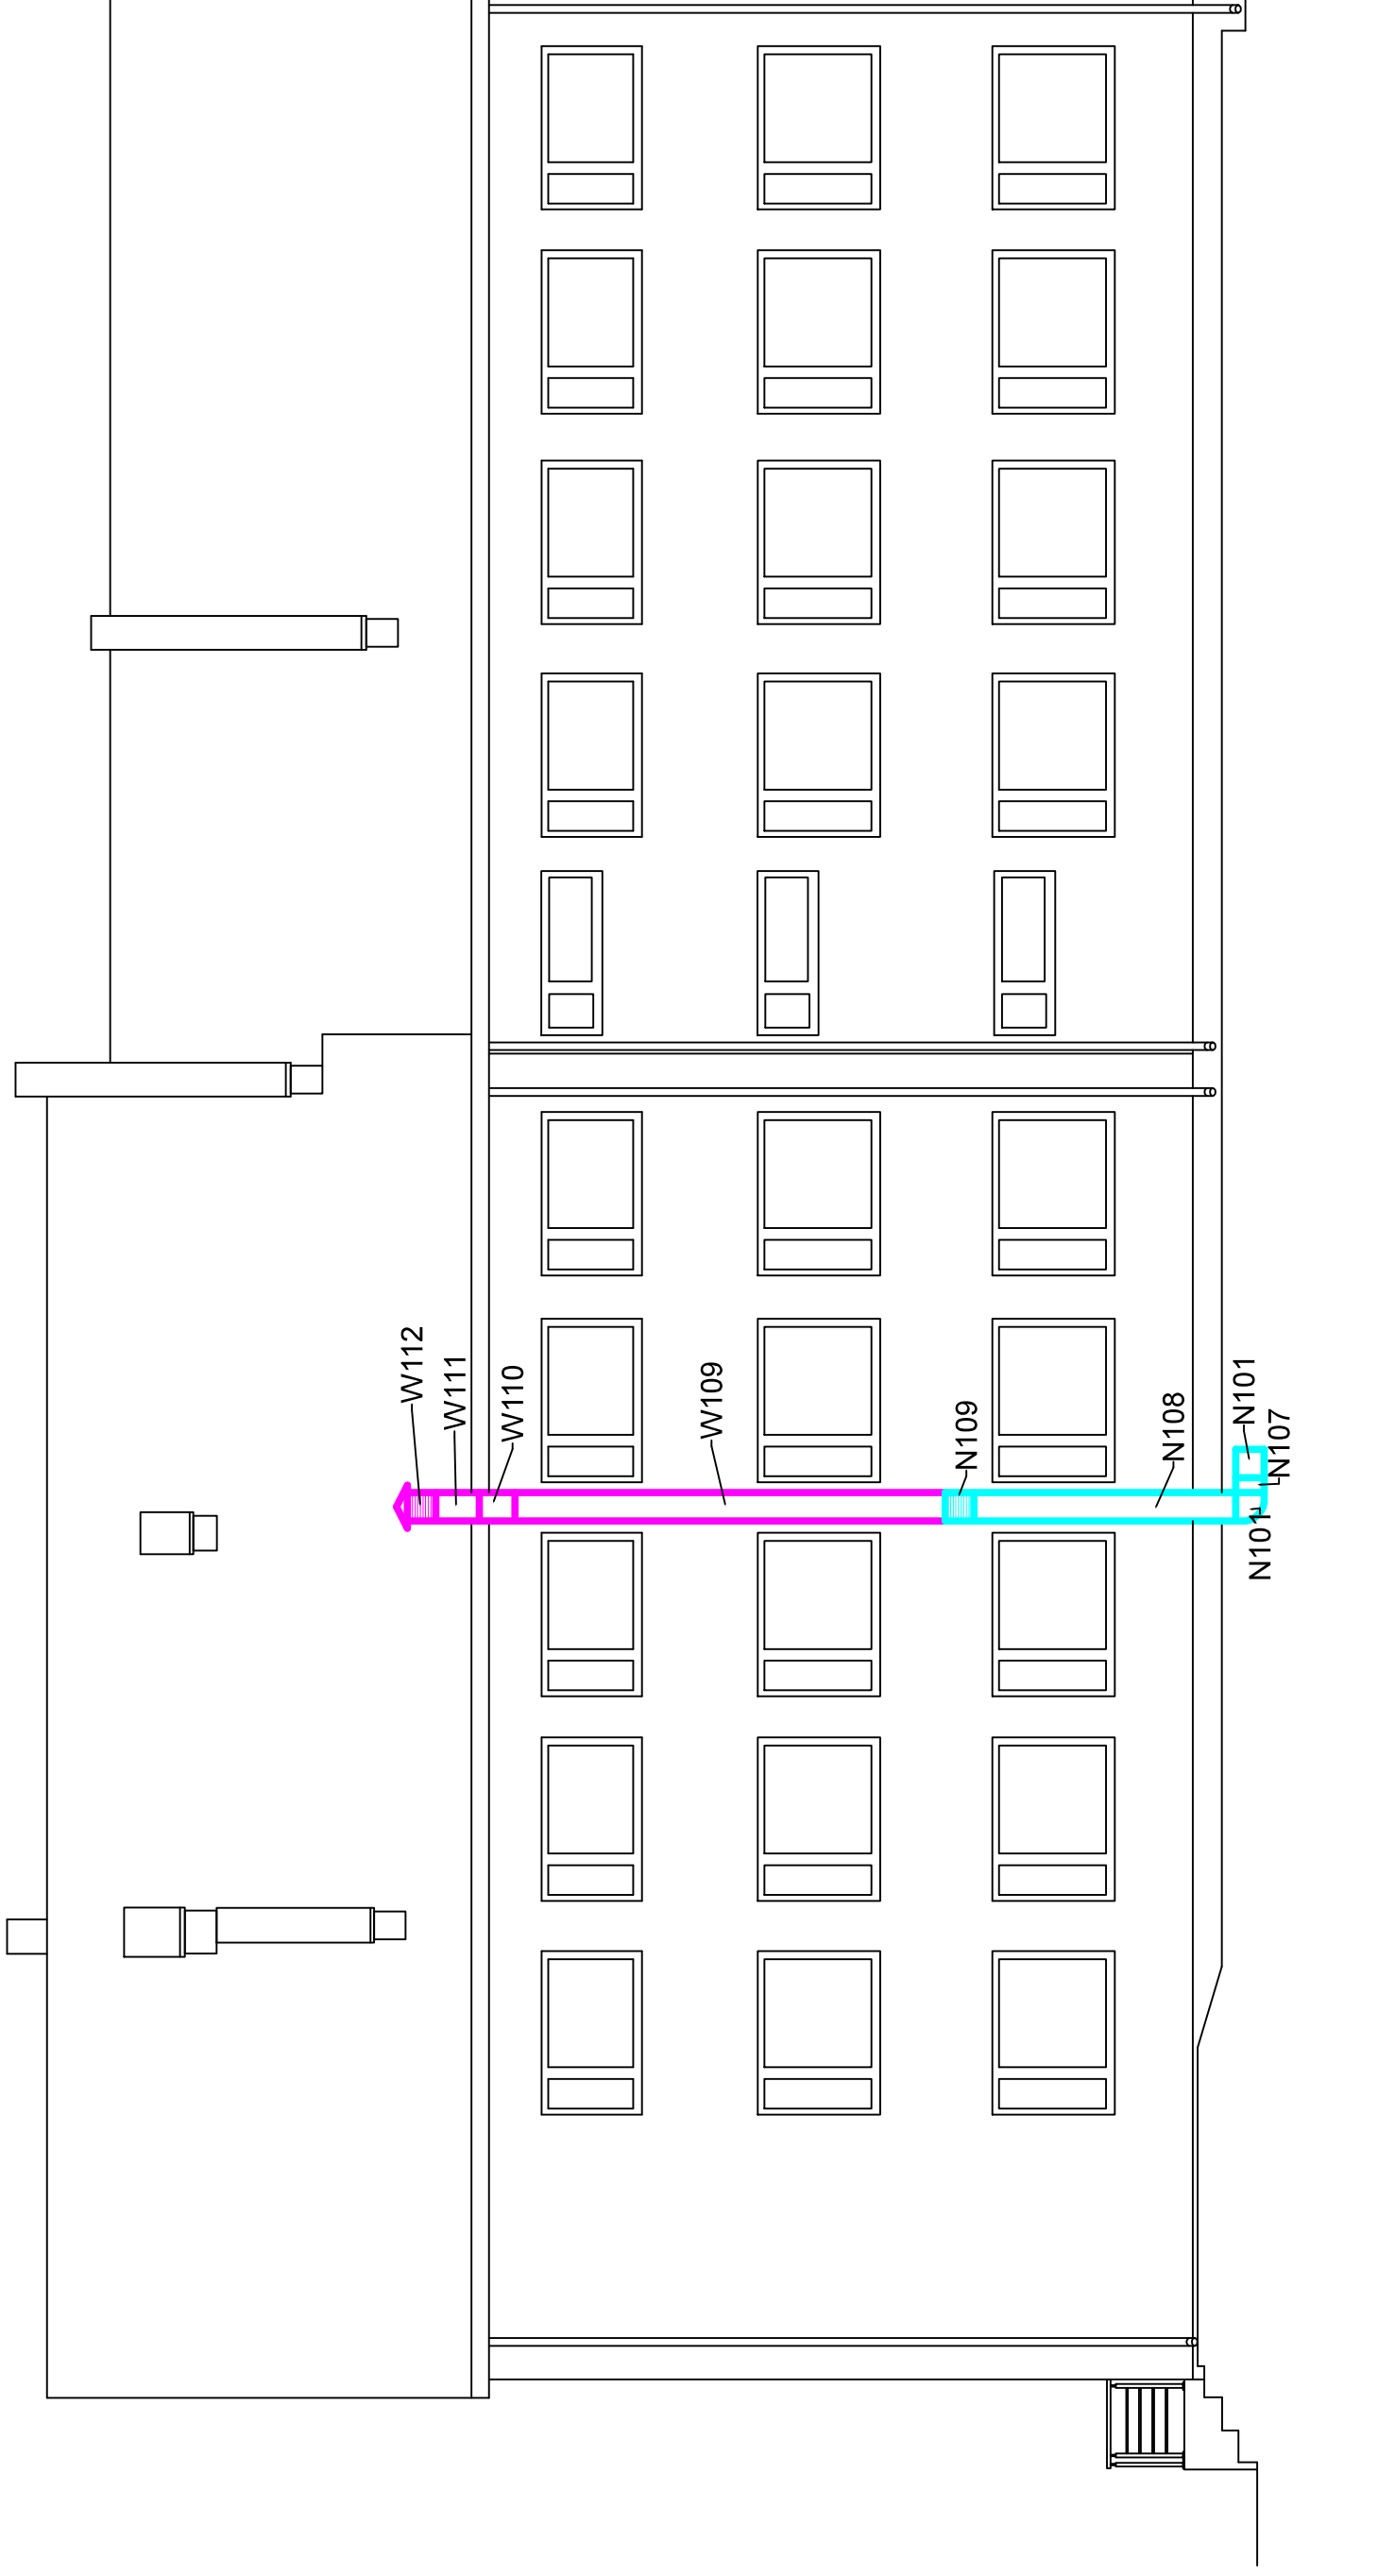

	Przedsiębiorstwo projektowania i wykonawstwa PRYMINT SP. Z O.O. 15-950 Białystok, ul. Dąbrowskiego 28 tel. +48 800 280 413	
	e-mail: prymint@prymint.com.pl Regon 050441857 NIP 542.15.41.167	
OBIEKT:	Zespół Szkół w Suchowoli, ul. Augustowska 2, 16-150 Suchowola	
TEMAT:	Budowa instalacji wentylacji mechanicznej na potrzeby kuchni z zapieczeniem oraz stołówki szkolnej	
INWESTOR:	Powiat Sokółski, 16-100 Sokółka, ul. Marsz. J. Piłsudskiego 8	
NAZWA RYSU:	"ELEWACJA POŁUDNIOWA"	
DATA:	STADIUM:	SKALA:
19.08.2021	Projekt Wykonawczy	1:100
	Projekt Wykonawczy	MR RYS.: 6
inz. Robert Orzopa	ZESPÓŁ AUTORSKI: mgr inż. Tomasz Łukowski upr nr PDU.0141/POOS/13	