


KOPIA MAPY ZASADNICZEJ

Skala 1: 1:500
 Obręb m. Sokółka
 Gmina Sokółka
 Ark. Nr. 18-5-3
 Powiat sokólski
 Województwo podlaskie

Poświadczam zgodność niniejszej kopii z treścią materiału państwowego zasobu geodezyjnego i kartograficznego	
Organ prowadzący państwowy zasób geodezyjny i kartograficzny	STAROSTA SOKÓLSKI ul. Marsz. J. Piłsudskiego 8 16-100 Sokółka
Nazwa materiału zasobu	mapa zasadnicza
Identyfikator ewidencyjny materiału zasobu	1672/13/94
Data wykonania kopii	01.04.2016
Imię, nazwisko i podpis osoby reprezentującej organ	z up. Starosty

Aneeta Głimecka
 Inspektor
 Powiatowy Ośrodek Dokumentacji
 Geodezyjnej i Kartograficznej
 Wydział Geodezji, Katastru i Nieruchomości

- teren biologicznie czynny istniejący
- teren utwardzony istniejący
- wejście do budynku
- zakres opracowania
- istniejący budynek
- granica działki

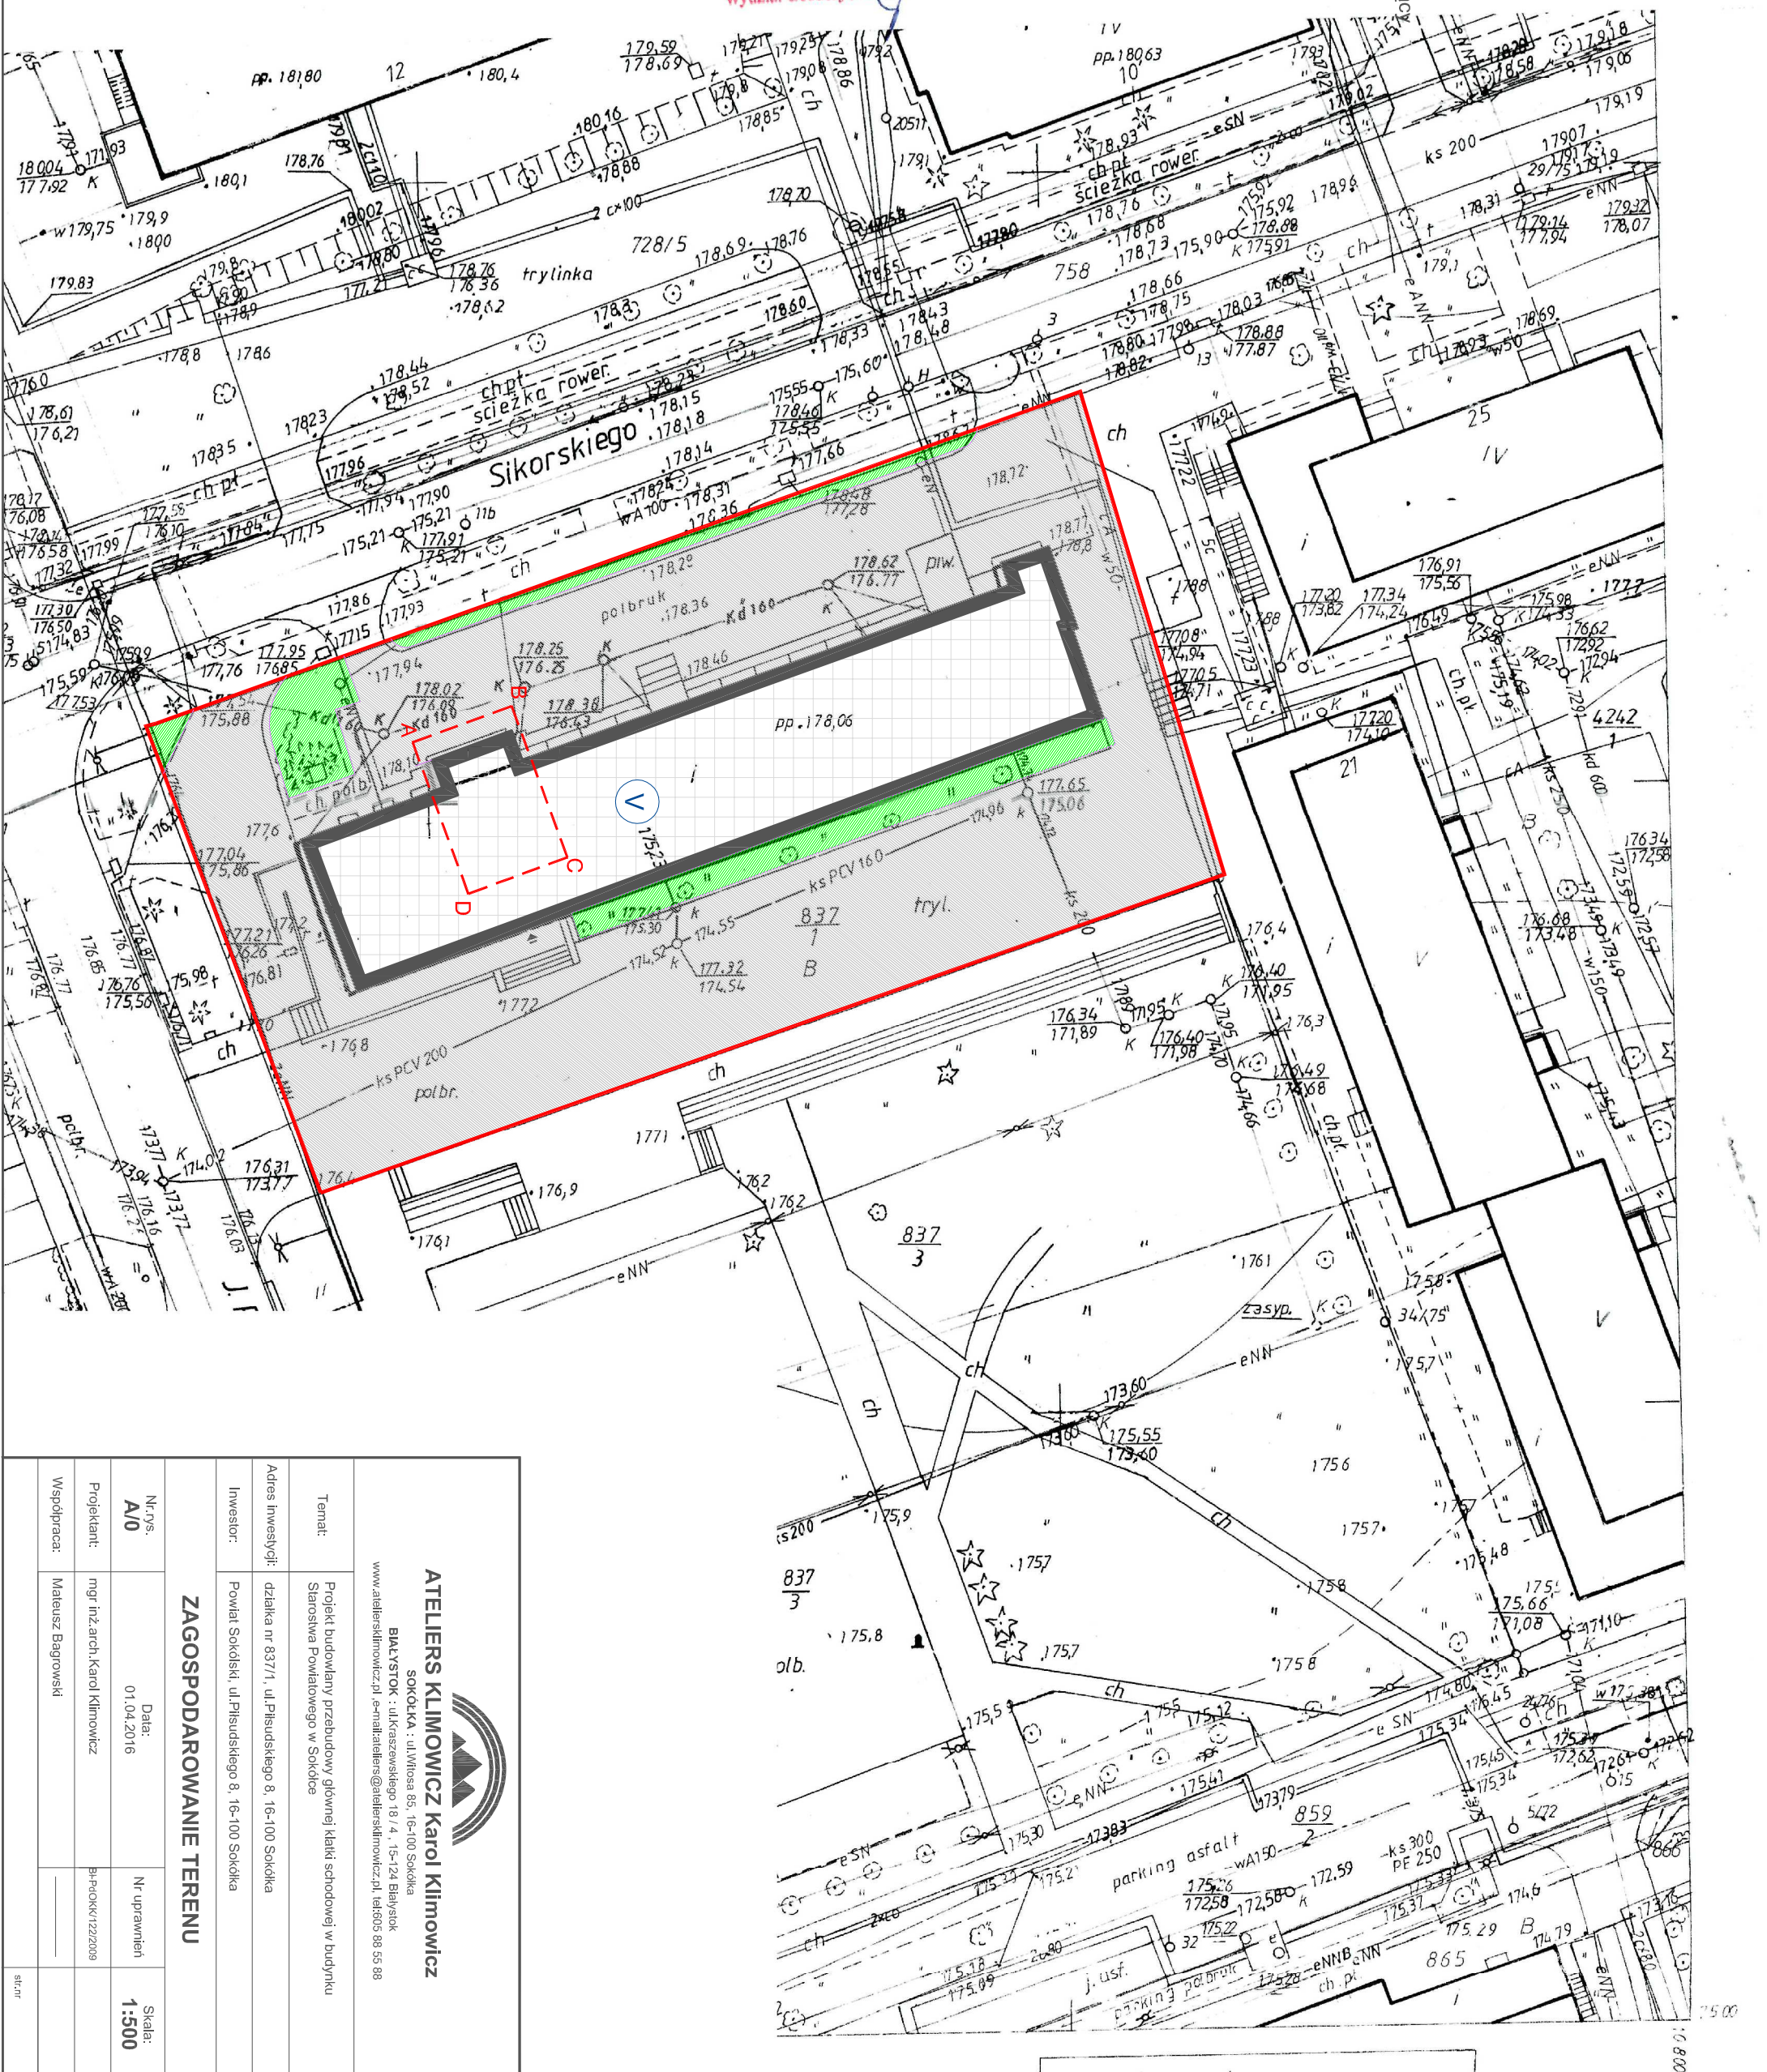

<p>ATELIERS KLIMOWICZ Karol Klimowicz SOKÓLKA : ul. Miłosa 65, 16-100 Sokółka BIAŁYSTOK : ul. Krasińskiego 18/4, 15-124 Białystok www.ateliersklimowicz.pl e-mail:ateliers@ateliersklimowicz.pl, telef:005 88 55 88</p>	
Adres inwestycji:	działka nr 837/1, ul. Piłsudskiego 8, 16-100 Sokółka
Temat:	Projekt budowlany przebudowy głównej klatki schodowej w budynku Starostwa Powiatowego w Sokółce
Investor:	Powiat Sokólski, ul. Piłsudskiego 8, 16-100 Sokółka
ZAGOSPODAROWANIE TERENU	
Nr./os. A/O	Data: 01.04.2016
Projektant:	mgr inż. arch. Karol Klimowicz
Współpraca:	Mateusz Bagrowski
Nr uprawnień	9/P-POK/1222009
Skala:	1:500