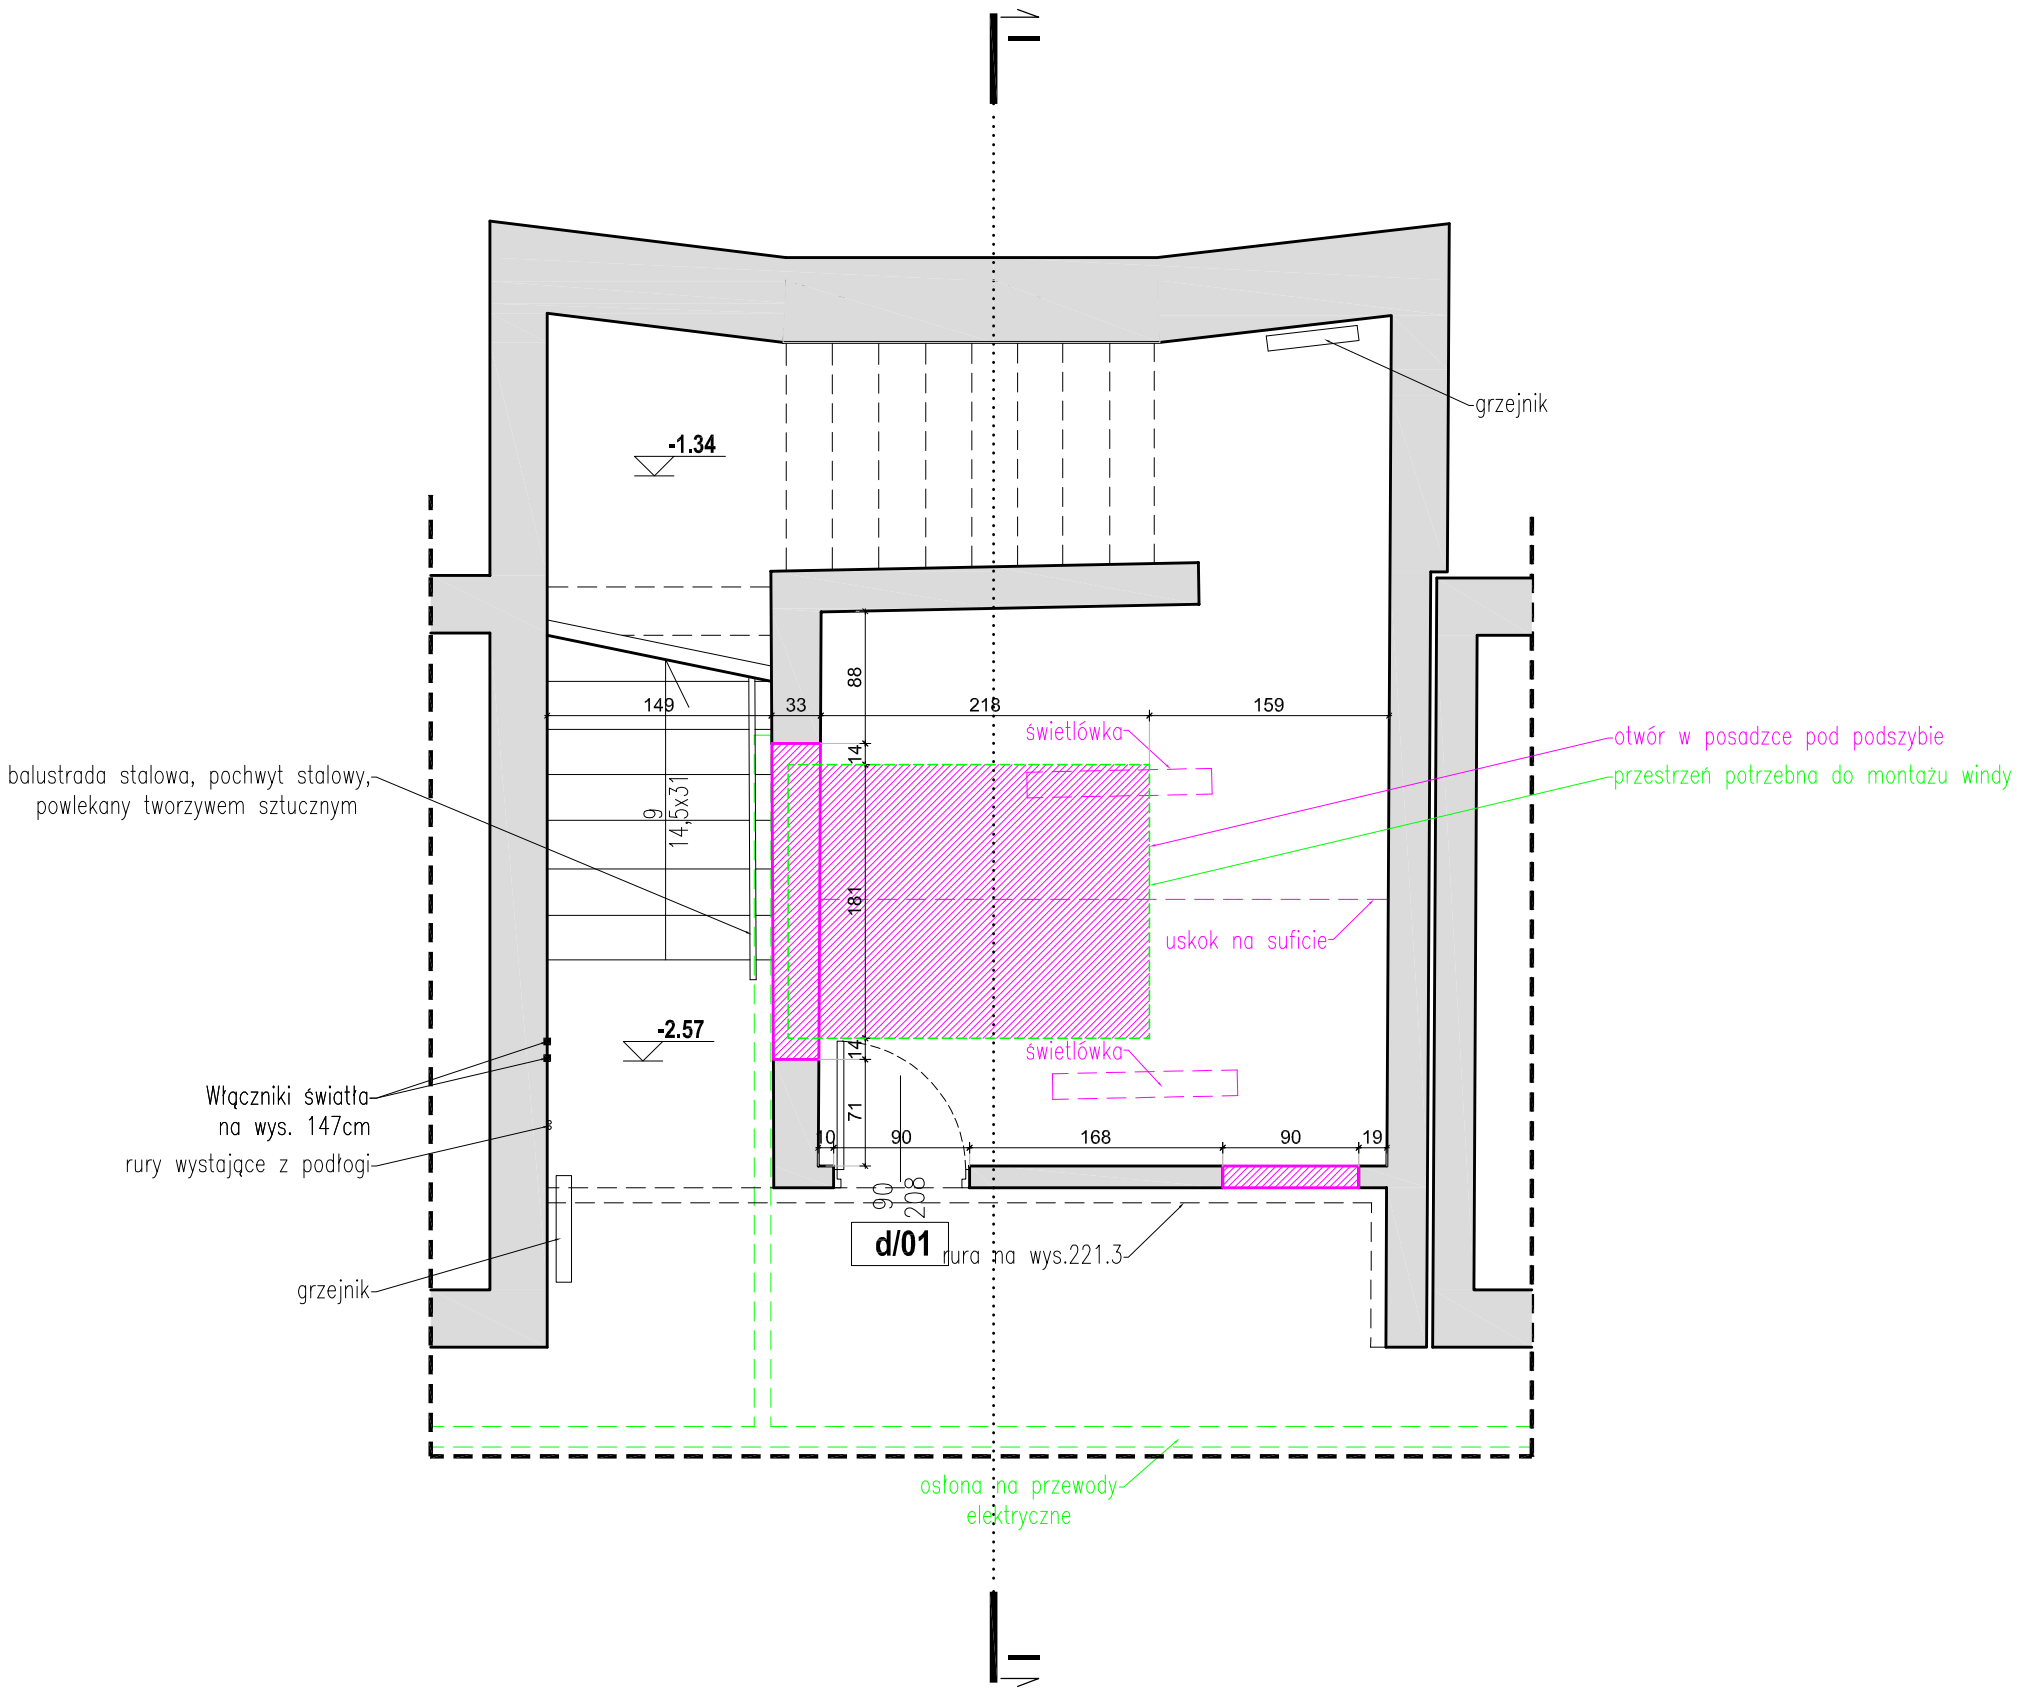

LEGENDA

- ściany istniejące
- granice opracowania
- elementy przeznaczone do roziórki
- elementy do wyburzenia

Uwaga:

1. Tynk istniejący skuć ze ścian, do wysokości 120cm.
2. Istniejące balustrady do demontażu
3. Na fragmentach istniejąca konstrukcja stropów do rozbiórki
4. Należy zwrócić uwagę na ew.instalacje elektroenergetyczne podczas prac robiórkowych
5. Wykonać otwór w stropie do wentylowania szybu windowego, min.380cm²

ATELIERS KLIMOWICZ Karol Klimowicz

SOKÓŁKA : ul.Witosa 85, 16-100 Sokółka
BIAŁYSTOK : ul.Kraszewskiego 18 / 4 , 15-124 Białystok
www.atelierskimowicz.pl ,e-mail:ateliers@atelierskimowicz.pl, tel:605 88 55 88

Temat:	Projekt budowlany przebudowy głównej klatki schodowej w budynku Starostwa Powiatowego w Sokółce
Adres inwestycji:	działka nr 837/1, ul.Piłsudskiego 8, 16-100 Sokółka
Inwestor:	Powiat Sokólski, ul.Piłsudskiego 8, 16-100 Sokółka

RZUT PIWNICY / prace rozbiórkowe

Nr.rys.	Data:	Nr uprawnień	Skala:
A/1	01.04.2016		**1:50**
Projektant:	mgr inż.arch.Karol Klimowicz	BI-PdOKK/122/2009	
Współpraca:	Mateusz Bagrowski	————	
			str.nr