RZUT FUNDAMENTÓW

skala 1:50

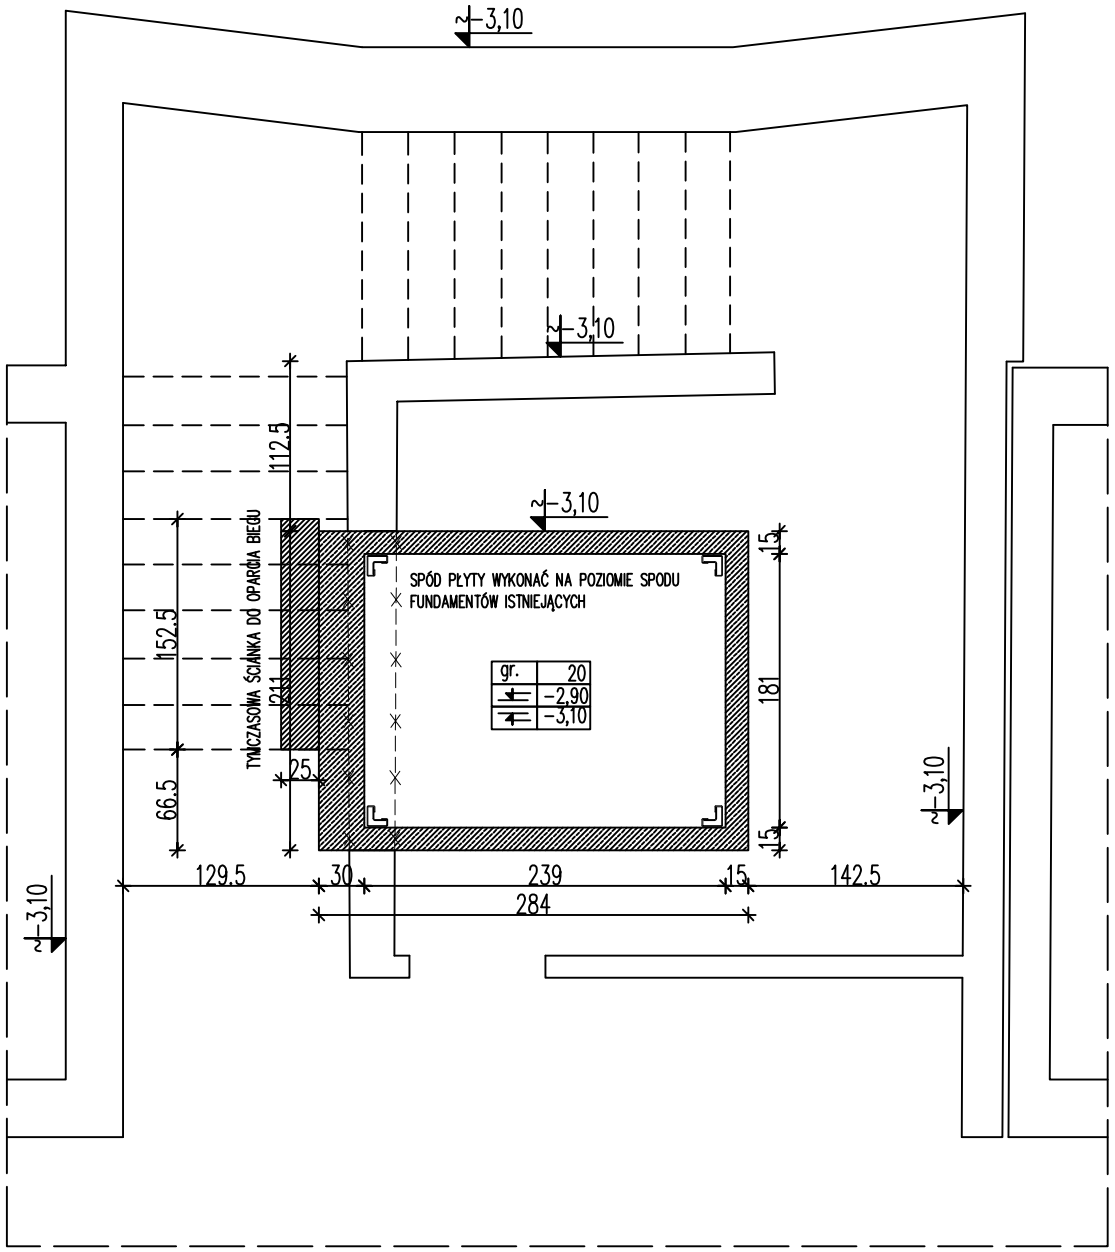

Zalecenia do wykonania robót fundamentowych

W POZIOMIE POSADOWIENIA ZAŁOŻONO PROSTE WARUNKI GRUNTOWE W POSTACI GRUNTÓW O NOŚNOŚCI MINIMUM 1,5kg/cm2, WODA GRUNTOWA WYSTĘPUJE PONIŻEJ POZIOMU POSADOWIENIA FUNDAMENTÓW.

NALEŻY DOKONAĆ ODBIORU PODŁOŻA GRUNTOWEGO PRZEZ GEOLOGA Z WPISEM W DZIENNIKU BUDOWY.

ROBOTY ZIEMNE I FUNDAMENTOWE PROWADZIĆ POD NADZOREM UPRAWNIONEGO GEOLOGA. FUNDAMENTY NALEZY POSADAWIAC NA GRUNCIE NOSNYM RODZIMYM.

NARUSZONE PODLOZE POD POSADZKĄ BUDYNKU WYPEŁNIĆ GRUNTEM MINERALNYM NIESPOISTYM (NP. PIASEK ŚREDNI) Z KONTROLOWANYM GEOTECHNICZNIE ZAGESZCZENIEM WARSTWAMI DO ID>=0,55

BEZWZGLĘDNIE PRZESTRZEGAĆ KOLEJNOŚCI WYKONANIA PRAC Z PROJEKTU WYKONAWCZEGO.

PRZY POSADOWIENIU FUNDAMENTÓW ZACHOWAĆ ZAGŁĘBIENIE OD POWIERZCHNI PROJEKTOWANEGO TERENU D>140cm.

OZNACZENIA

ELEMENTY ISTNIEJĄCE

- –ściana istniejąca murowana z cegły
- –ława fundamentowa istniejąca

ELEMENTY PROJEKTOWANE

- –ściana konstrukcyjna murowana
- –ściany żelbetowe
- –zamurowanie otworu w ścianie
- 2xC120 –wykucie otworu w ścianie
- –ściana murowana zdylatowana od stropu (z bloczków gazobetonowych)
- –wyburzenia
- –ława fundamentowa
- 2xC120 –belka stalowa projektowana

Klasa ekspozycji XC2
Beton C20/25 (B-25) -otulina 4cm
Stal # A-IIIN-B500SP
Stal ø A-I-S235JR

DBS projekt Konrad Szlegier
ul. Wiejska 76 m. 11
15-352 Białystok
www.dbsprojekt.pl
pracownia@dbsprojekt.pl
+48 608 614 183

FAZA PROJEKTU	PROJEKT BUDOWLANY
NAZWA PROJEKTU	Przebudowa klatki schodowej budynku Starostwa Powiatowego w Sokółce
ADRES INWESTYCJI	Przebudowa klatki schodowej budynku Starostwa Powiatowego w Sokółce

	IMIĘ I NAZWISKO	NR UPR.	NR EW. IZBY	PODPIS
AUTOR	*mgr inż. K. Szlegier*	*PDL/003/ POOK/08*	*PDL/BO/ 0117/08*	

TYTUŁ RYSUNKU	RZUT FUNDAMENTÓW		
skala **1:50**	branża KONSTRUKCYJNA	data 1.04.2016	nr rys. **K1**

PROJEKT chroniony prawem autorskim - zgodnie z Ustawą o Prawie Autorskim i prawach pokrewnych Dz.U.24,poz.83 z dn.4.02.1994r. Powielanie całości lub fragmentów bez zgody autora projektu - ZABRONIONE.