


**SCHEMAT KONSTRUKCYJNY
STROPU NAD I PIĘTREM**
skala 1:50

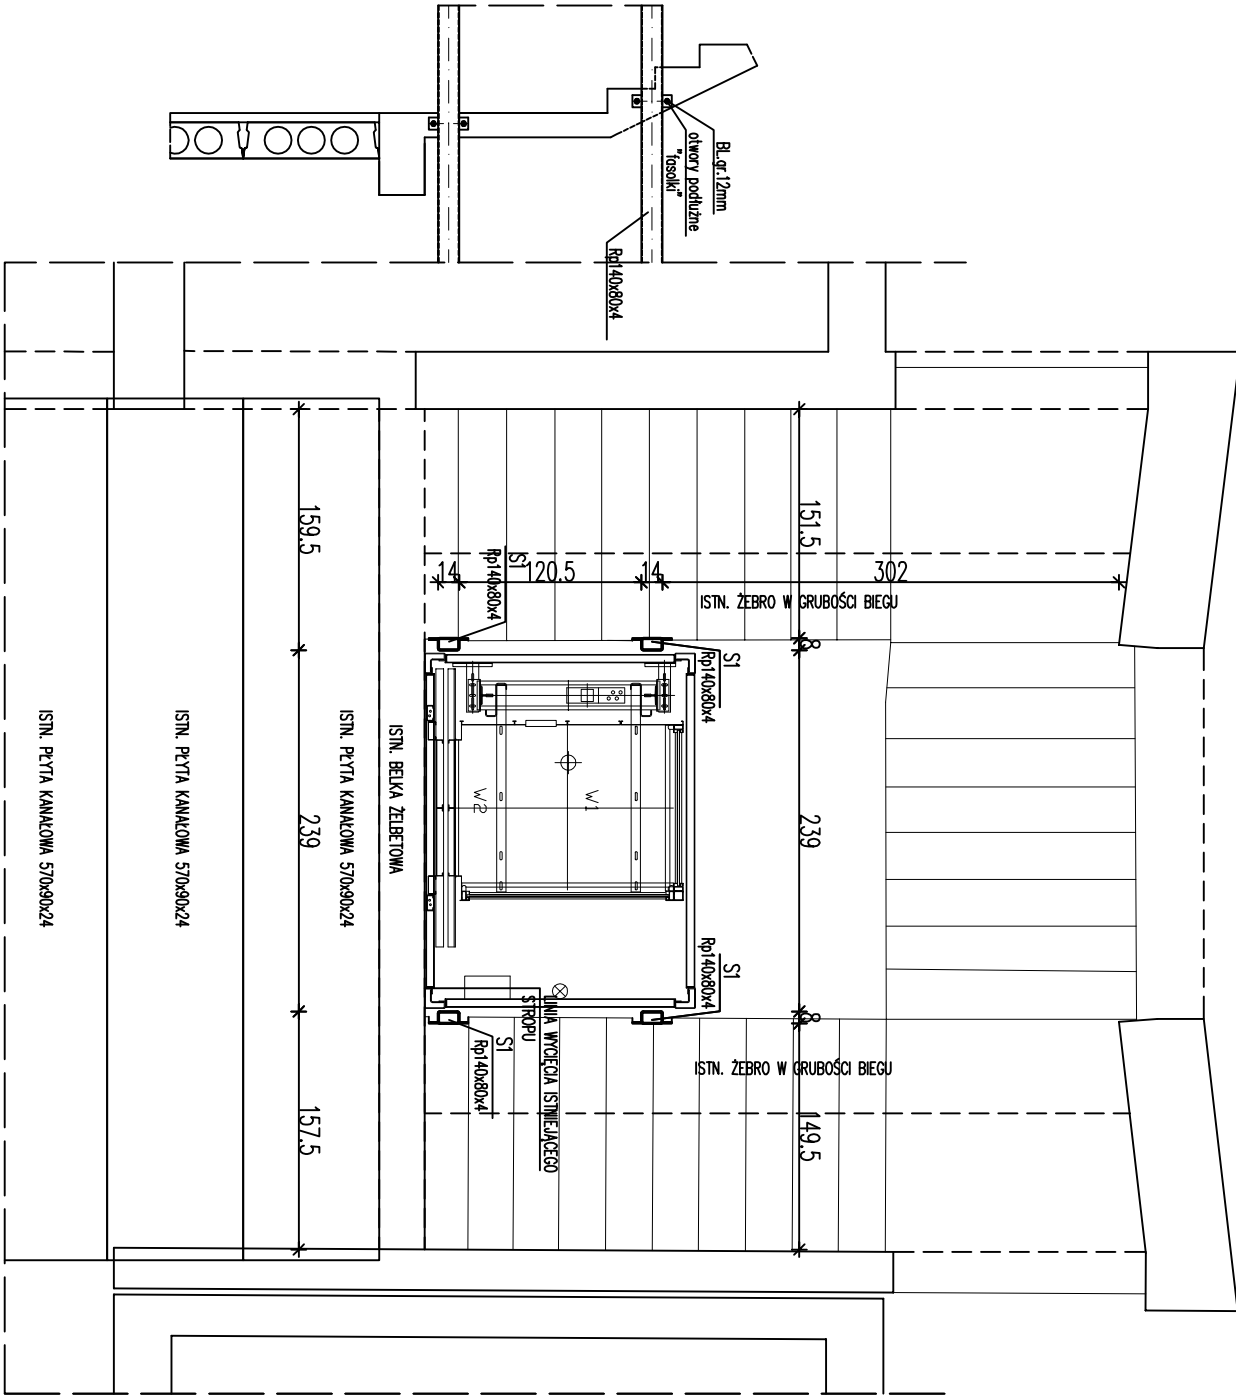

Klasa ekspozycji XC2
Beton C20/25 (B-25) – otulina 2cm
Stal # A-IIIIN-B500SP
Stal Ø A-I-S235JR
Stal S355

- OZNACZENIA**
- ELEMENTY ISTNIEJĄCE**
- ściana istniejąca murowana z cegły
 - ława fundamentowa istniejąca
- ELEMENTY PROJEKTOWANE**
- ściana konstrukcyjna murowana
 - ściany żelbetowe
 - zamurowanie otworu w ścianie
 - wykucie otworu w ścianie
 - ściana murowana zdyktowana od stropu (z bloczków gazobetonowych)
 - wyburzenie
 - ława fundamentowa
 - belka stalowa projektowana



DBS projekt
Konrad Szlegler
ul. Wiejska 76 m. 11
15-352 Białyсток
www.dbsprojekt.pl
pracownia@dbsprojekt.pl
+48 608 614 183

OPIS ZMIAN:

- USUWAĆ WYPEŁNIENIA STROPU DREWNIANEGO W ODPowiednieJ KOLEJNOŚCI, NASTĘPNIE POLAMI USUWAĆ BELKI DREWNIANE I ZASTĘPWAĆ JE STALOWYMI.
- PRZESTRZEGAĆ KOLEJNOŚCI PRAC OPISANEJ W PROJEKCIE WYKONAWCZYM ORAZ CZĘŚCI OPISOWEJ

UWAGI:

- PRZED PRZYSTĄPIENIEM DO ROBÓT PORÓWNAĆ WSZYSTKIE ISTOTNE WYMIARY KONSTRUKCJI ISTNIEJĄCEJ Z ZACZĘTYMI W PROJEKCIE
- ROZPATRYWAĆ ŁĄCZNIE Z OPISEM TECHNICZNYM ORAZ PROJEKTAMI BRANŻOWYMI
- ROZPATRYWAĆ ŁĄCZNIE Z RYSUNKAMI KONSTRUKCYJNYMI ELEMENTÓW
- OTWORY WYKONAWAĆ Z UWZGLĘDNIENIEM PROJEKTÓW BRANŻOWYCH

FAZA PROJEKTU	PROJEKT BUDOWLANY		
NAMAZWA PROJEKTU	Przebudowa klatki schodowej budynku Starostwa Powiatowego w Sokółce		
ADRES INWESTYCJI	Przebudowa klatki schodowej budynku Starostwa Powiatowego w Sokółce		
IMIĘ I NAZWISKO	NR UPR.	NR EW. IZBY	PODPIS
AUTOR	<i>mgr Inż. K. Szlegler</i>	PDL/003/ POOK/08 01/17/08	PDL/BO/ 01/17/08
TYTUŁ RYSUNKU	SCHEMAT KONSTRUKCYJNY STROPU NAD I PIĘTREM		
Skala	branża	data	nr rys.
1:50	KONSTRUKCYJNA	1.04.2016	K4

PROJEKT stworzony programem autorskim - zgodnie z Ustawą o Prawie Autorskim i Prawach pokrewnych Dz.U.24.poz.83 z dn.4.02.1994r. Powielanie całości lub fragmentów bez zgody autora projektu - ZABRONIONE