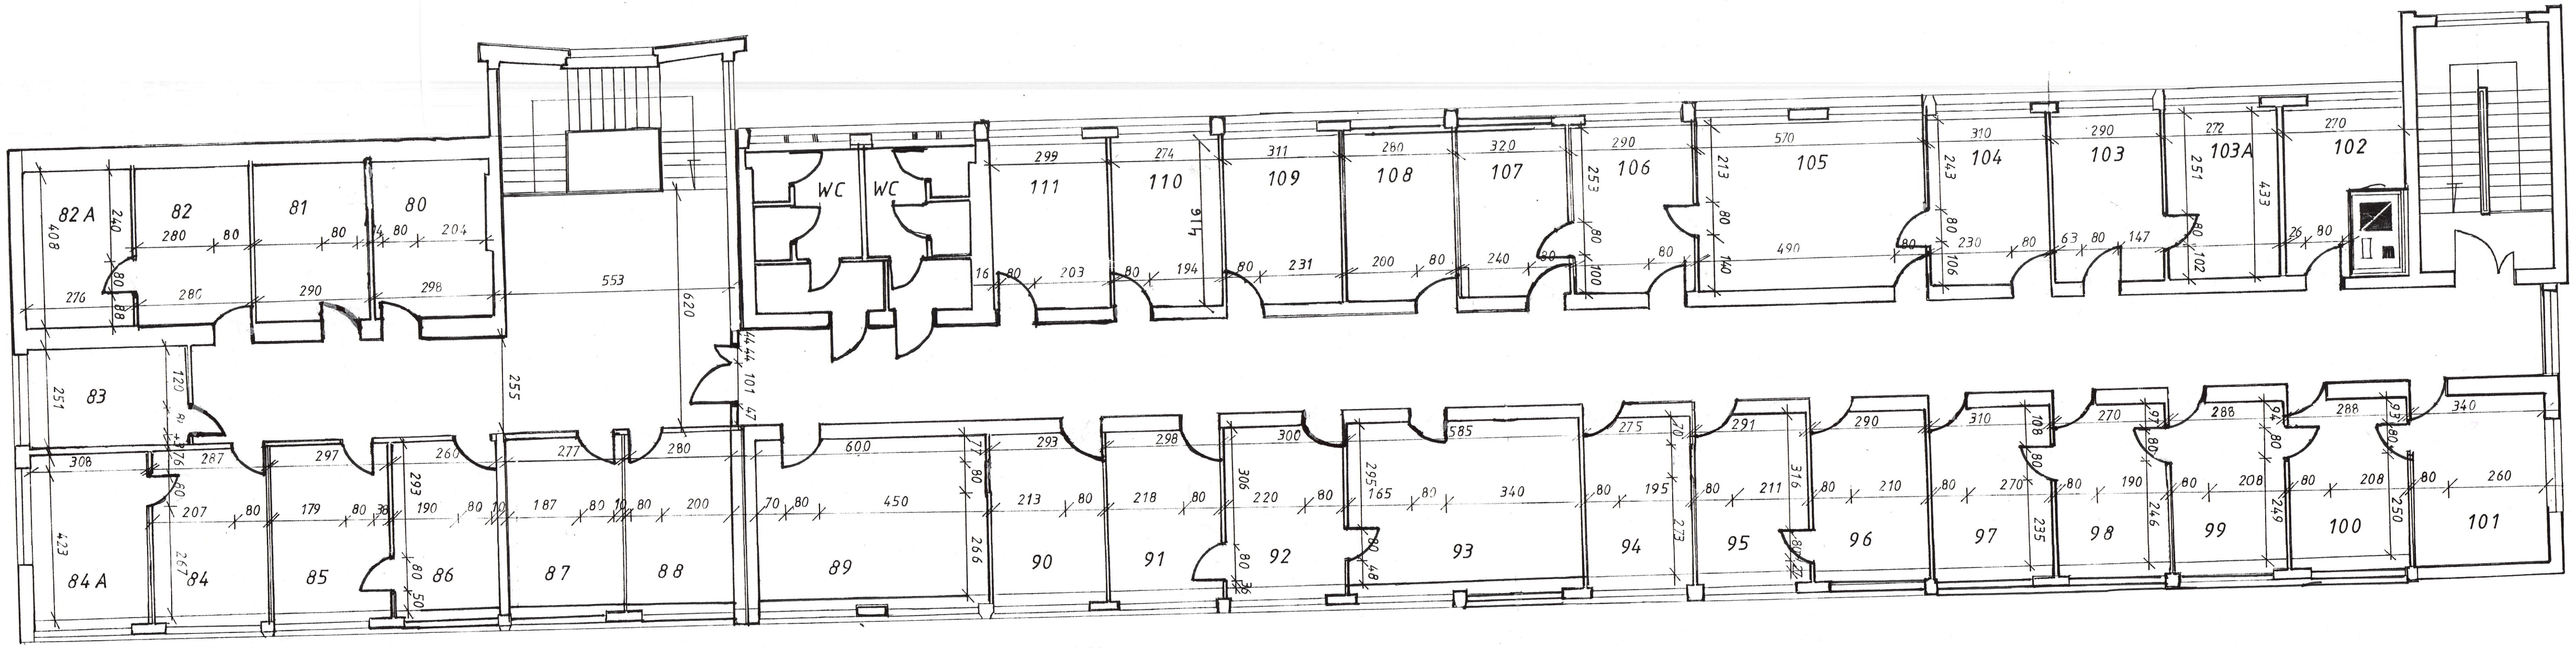RZUT III PIĘTRA 1:100