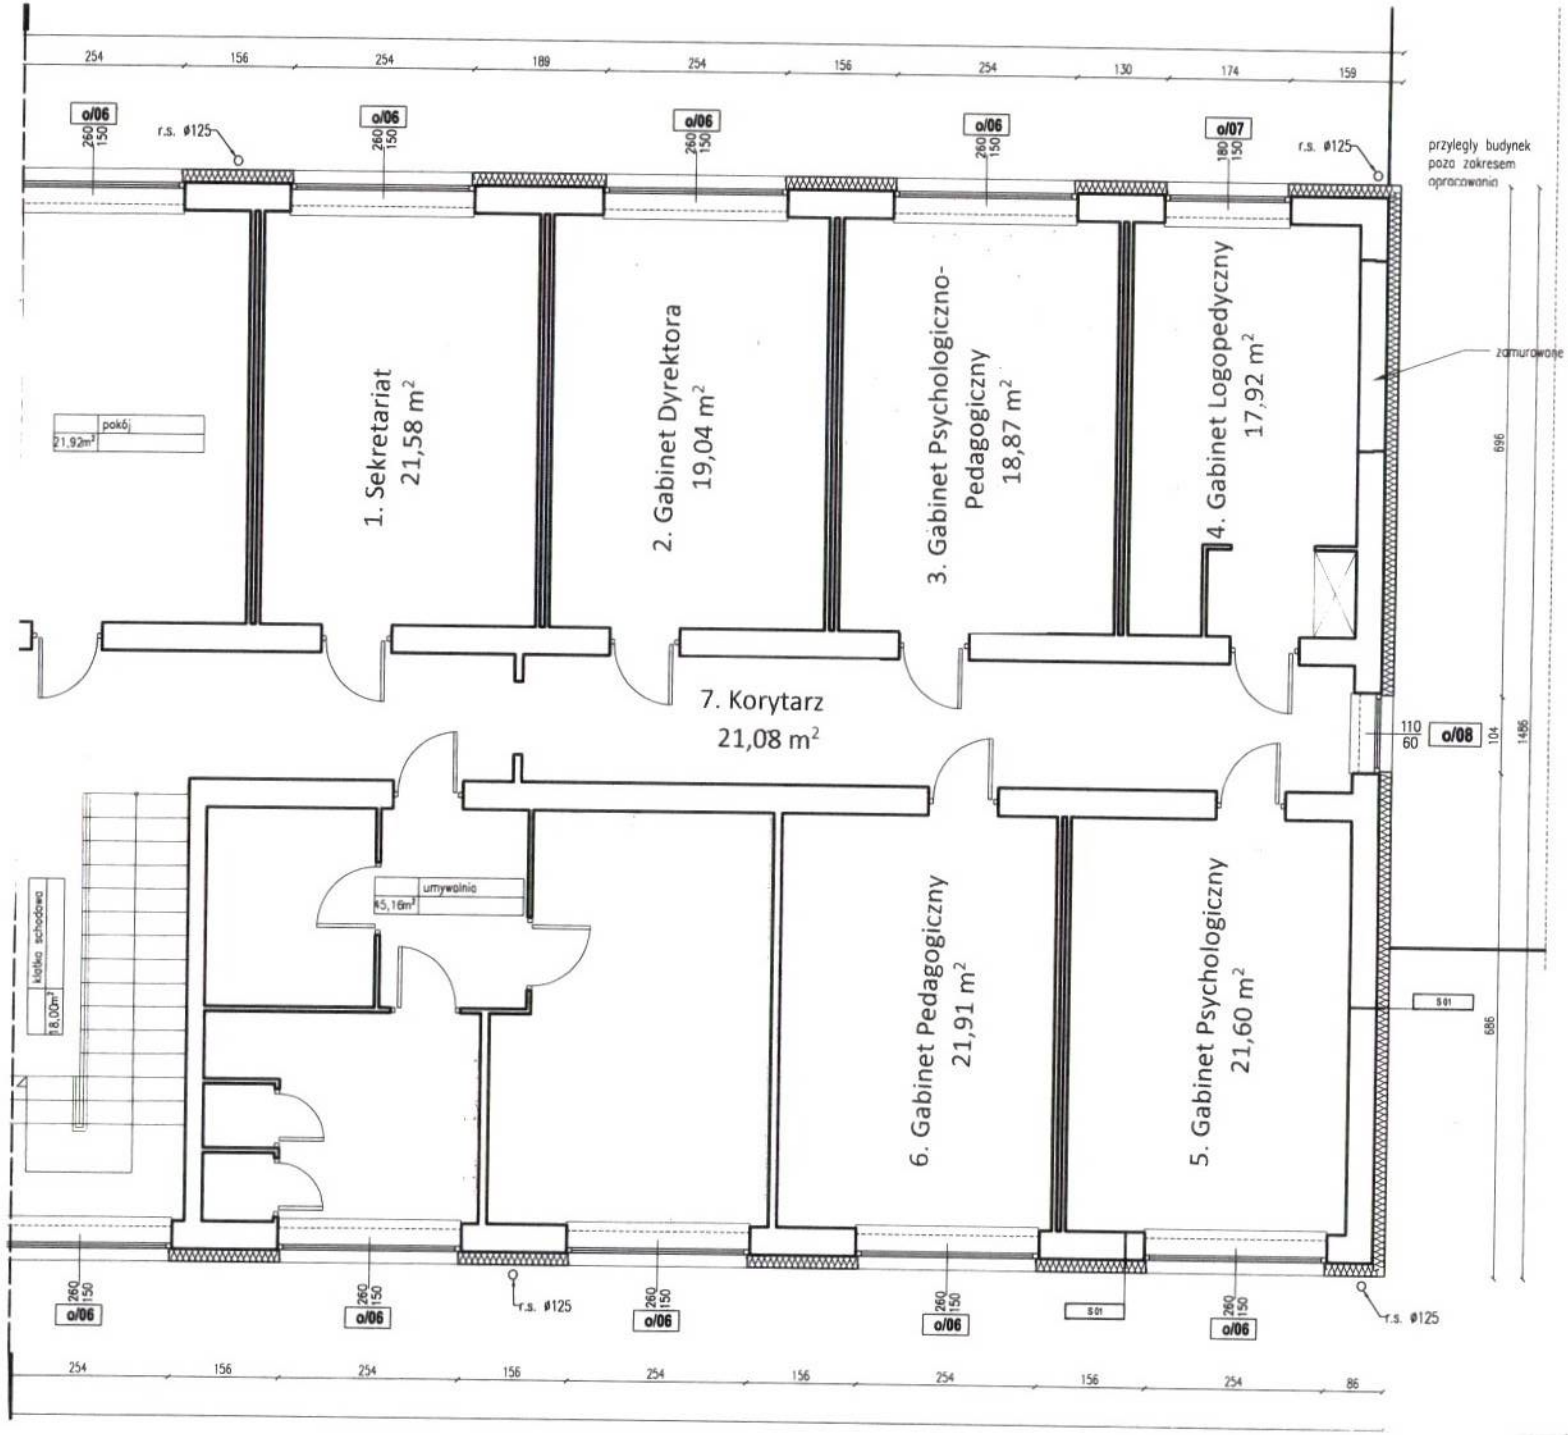
1. Sekretariat
21,58 m²
2. Gabinet Dyrektora
19,04 m²
3. Gabinet Psychologiczno-Pedagogiczny
18,87 m²
4. Gabinet Logopedyczny
17,92 m²
7. Korytarz
21,08 m²
6. Gabinet Pedagogiczny
21,91 m²
5. Gabinet Psychologiczny
21,60 m²
pokój
21,92m²
umywalnia
15,16m²
klatka schodowa
18,00m²
r.s. ø125
o/06
o/07
o/08
S01
przyległy budynek poza zakresem opracowania
zamurowane

# RZUT PIĘTRA