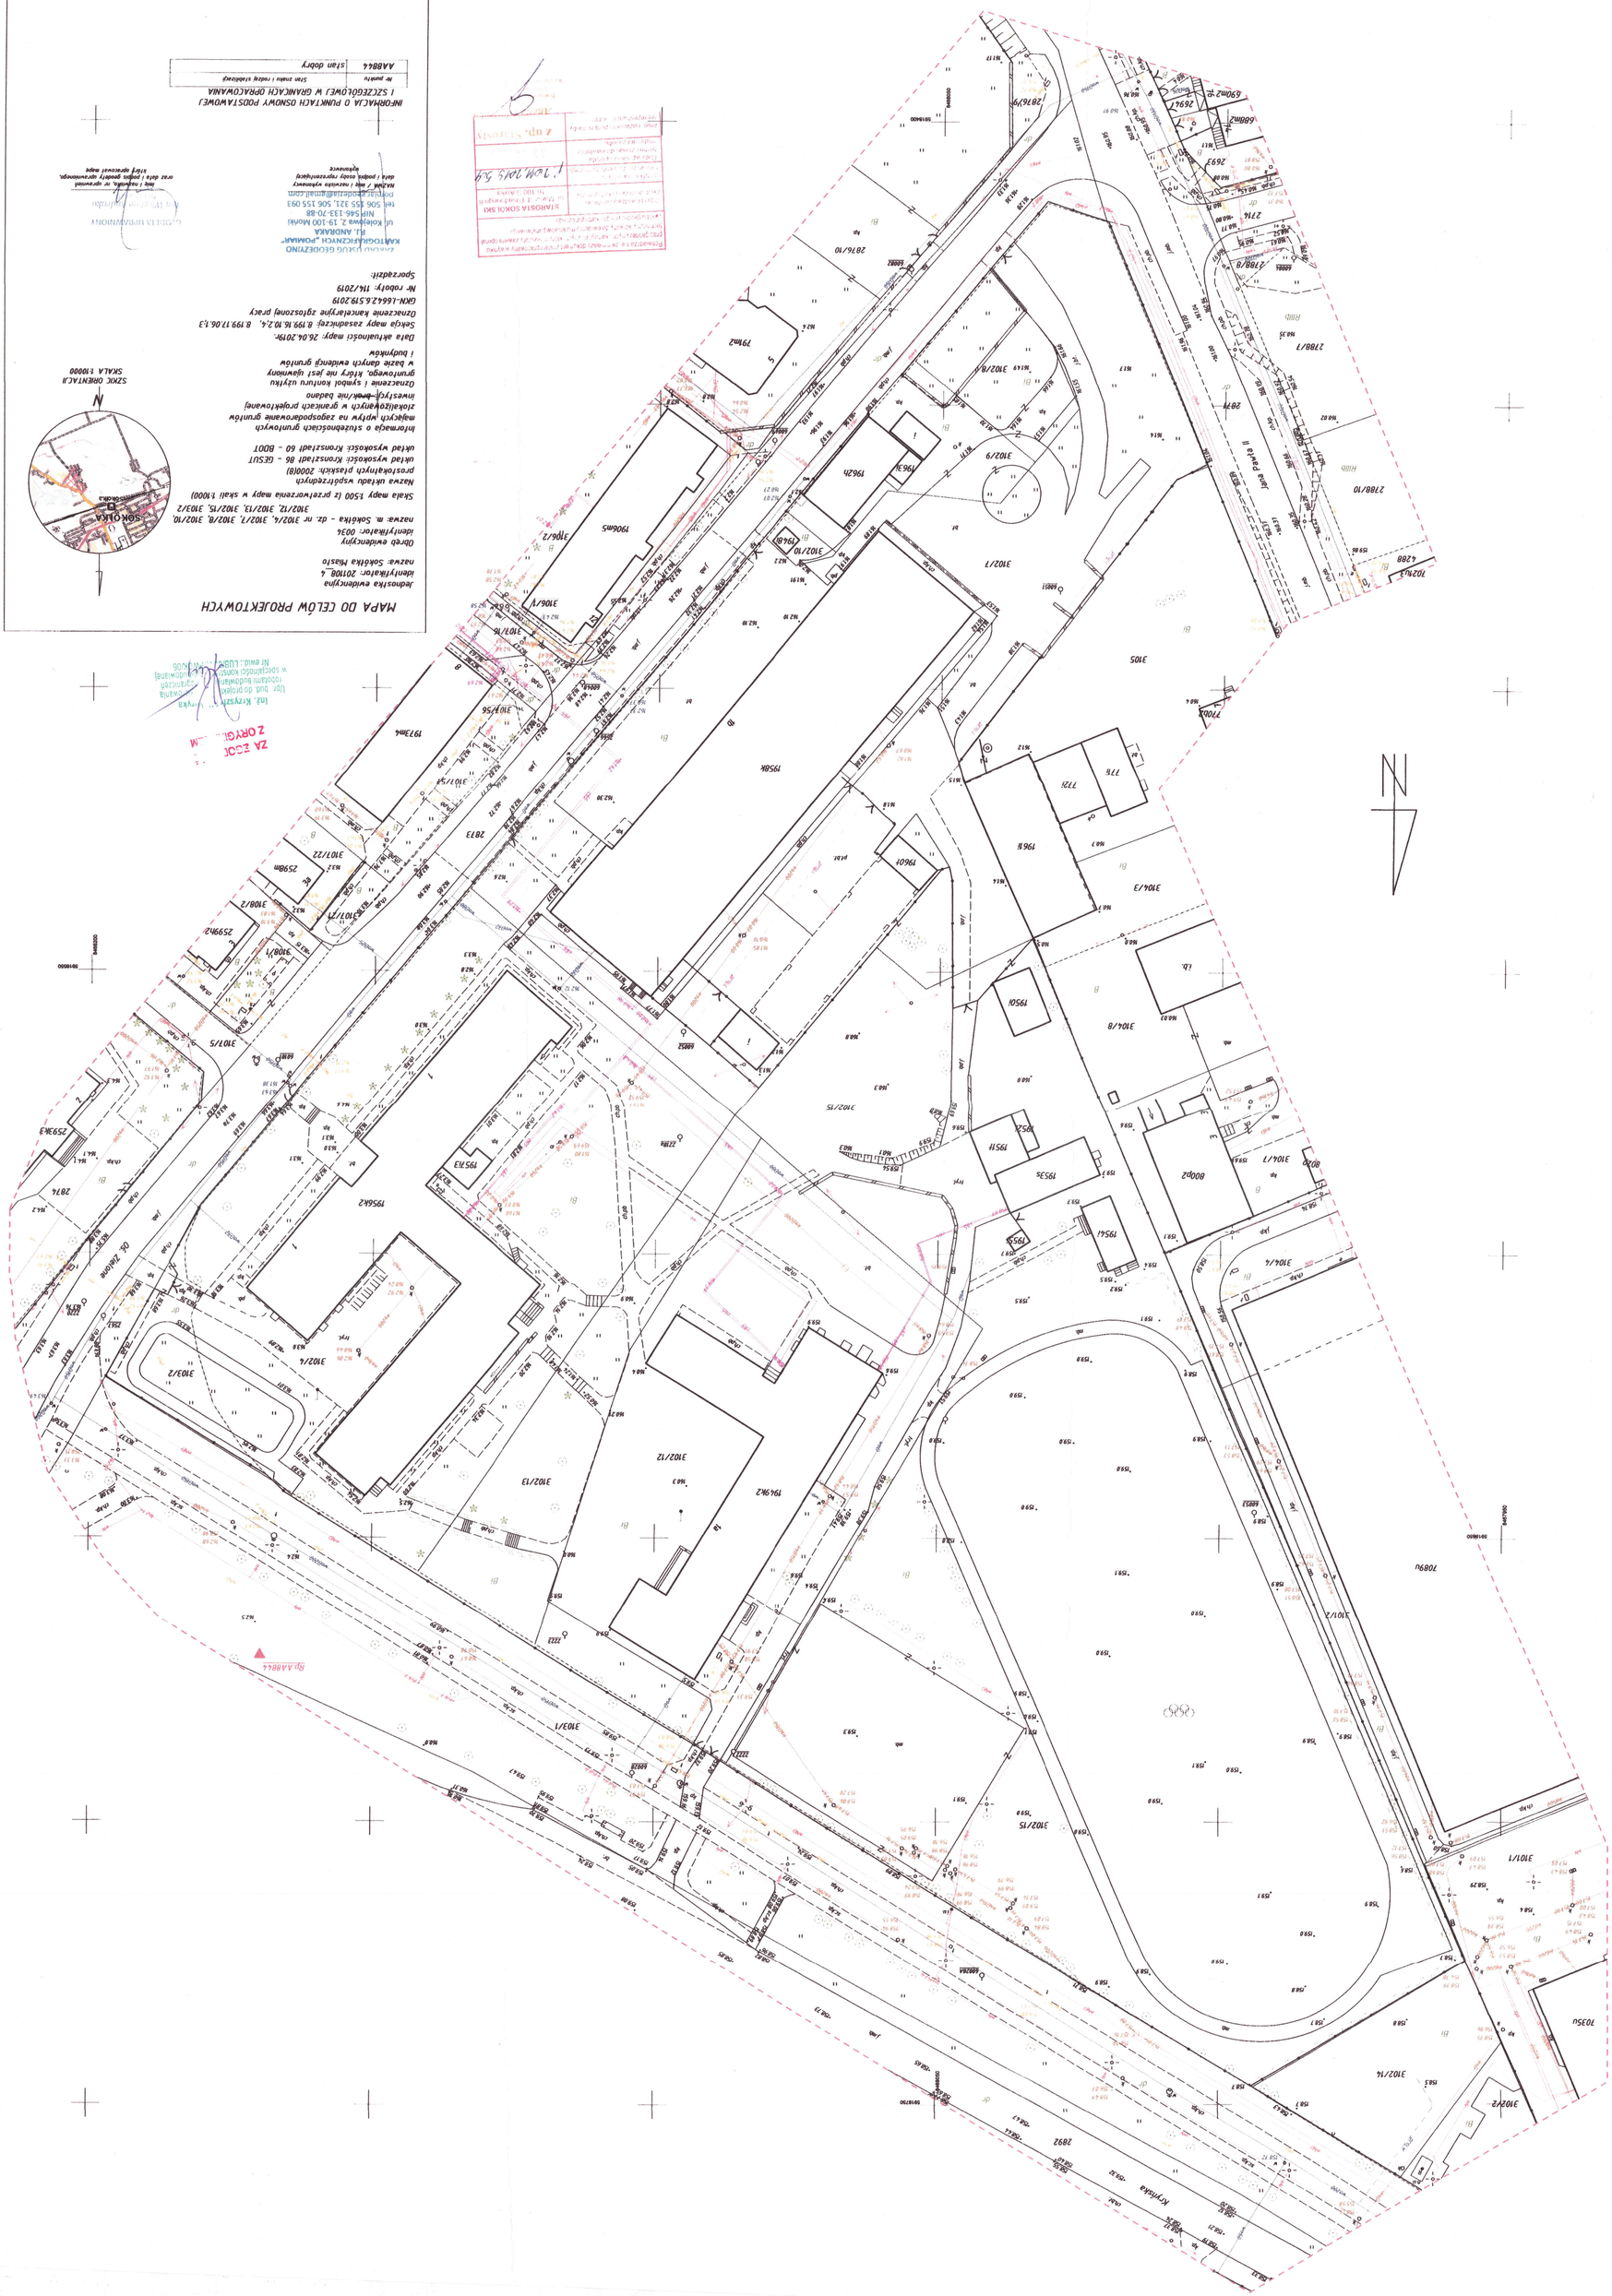

MAPA DO CELÓW PROJEKTOWYCH
Jednostka ewidencyjna
identyfikator: 201108_4
nazwa: Sokółka Miasto
Obręb ewidencyjny
identyfikator: 0034
nazwa: m. Sokółka - dz. nr 3102/4, 3102/7, 3102/8, 3102/10, 3102/12, 3102/13, 3102/15, 3102/2
Skala mapy 1:500 (z przetworzenia mapy w skali 1:1000)
Nazwa układu współrzędnych
prostokątnych płaskich: 2000(8)
układ wysokości: Kronsztadt 86 - GESUT
układ wysokości: Kronsztadt 60 - BDOT
Informacja o stużebnościach gruntowych
mających wpływ na zagospodarowanie gruntów
zlokalizowanych w granicach projektowanej
inwestycji - brak/nie badano
Oznaczenie i symbol konturu użytku
gruntowego, który nie jest ujawniony
w bazie danych ewidencji gruntów
i budynków
Data aktualności mapy: 26.06.2019r.
Sekcja mapy zasadniczej: 8.199.16.10.2,4, 8.199.17.06.1,3
Oznaczenie kancelaryjne zgłoszonej pracy
GKN-1664/2.6.519.2019
Nr roboty: 114/2019
Sporządził:
ZAKŁAD USŁUG GEODEZYJNO
KARTOGRAFICZNYCH „POMIAR"
PL. ANDRAKA
ul. Kolejowa 2, 19-100 Mońki
NIP 546-133-70-88
tel. 506 155 321, 506 155 093
pomiar.geodezja@gmail.com
Nazwa i mapa i nazwisko wykonawcy
dała i podpis osoby reprezentującej
wykonawcę
INFORMACJA O PUNKTACH OSNOWY PODSTAWOWEJ
I SZCZEGÓŁOWEJ W GRANICACH OPRACOWANIA
Nr punktu
Stan znaku i rodzaj stabilizacji
AA8844
stan dobry
SZKIC ORIENTACJI
SKALA 1:10000
SOKÓŁKA
Rp AA8844
Krytyńska