

Warszawa, dn. 2021-01-20

Orange Polska S.A.
Al. Jerozolimskie 160
02-326 Warszawa

Pełnomocnik: Joanna Szmytka
Pełnomocnictwo numer: 169/01/21
z dnia: 2021-01-13

dane do korespondencji:

NetWorkS! Sp. z o.o.

ul. Kasprzaka 18/20

01-211 Warszawa

tel. 506401236 lub (22)8806973

Starosta Powiatu Sokólskiego
Starostwo Powiatowe w Sokółce
ul. Marszałka J. Piłsudskiego 8
16-100 Sokółka

Dotyczy: ustawowego obowiązku, wynikającego z art. 152 ust. 1 i ust. 7 w związku z ust. 6 pkt 1c ustawy z dnia 27 kwietnia 2001r – Prawo ochrony środowiska (Dz.U. z 2020r. poz. 1219 z późn. zm.).

Działając z upoważnienia Orange Polska S.A. z siedzibą Al. Jerozolimskie 160, 02-326 Warszawa, **informuję o zmianie danych w zakresie wielkości i rodzaju emisji** dla instalacji radiokomunikacyjnej **1356 (96988N!) SOKÓŁKA** zlokalizowanej w miejscowości SOKÓŁKA, ul.MARIAŃSKA 53, dz. Nr 526/19. W stosunku do informacji zawartej w zgłoszeniu realizowanym dla tej instalacji w trybie art. 152 ust. 1 i 5 ustawy z dnia 27 kwietnia 2001r – Prawo ochrony środowiska (Dz.U. z 2020r. poz. 1219 z późn. zm.), dane ulegają zmianie w następujący sposób:

9. Wielkość i rodzaj emisji²⁾:

Pole elektromagnetyczne. EIRP poszczególnych anten zostało podane w pkt 12, tj.

Lp.	Równoważna moc promieniowana izotropowo (EIRP) [W]
1.	5612
2.	3363
3.	3363
4.	5612
5.	5612
6.	3363
7.	1482.6

12. Szczegółowe dane, odpowiednio do rodzaju instalacji, zgodne z wymaganiami określonymi w załączniku nr 2 do Rozporządzenia:

Lp. ³⁾	1)	2)	3)	4)	5)	
	Współrzędne geograficzne	Częstotliwość lub zakresy częstotliwości pracy instalacji [MHz]	Wysokość środka elektrycznego anteny [m n.p.t]	Równoważna moc promieniowana izotropowo (EIRP) [W]	Azymut [°]	Kąt pochylenia lub zakresy kątów pochylenia [°]
1.	23° 30' 05,5" E 53° 24' 55,1" N	1800/ 900/ 900	38	5612	130	8/ 2/ 2
2.	23° 30' 05,5" E 53° 24' 55,1" N	2100/ 2100	38	3363	130	8/ 8
3.	23° 30' 05,4" E 53° 24' 55,0" N	2100/ 2100	38	3363	200	8/ 8
4.	23° 30' 05,4" E 53° 24' 55,0" N	900/ 900/ 1800	38	5612	200	2/ 2/ 8
5.	23° 30' 05,3" E 53° 24' 55,1" N	1800/ 900/ 900	38	5612	310	8/ 2/ 2
6.	23° 30' 05,3" E 53° 24' 55,1" N	2100/ 2100	38	3363	310	8/ 8
7.	23° 30' 05,3" E 53° 24' 55,1" N	23000	39.4	1482.6	49	nd.

*) tolerancja azymutu od -10° do + 10°.

Informuję, iż dokonane zmiany w zakresie wielkości i rodzaju emisji przedmiotowej instalacji nie powodują zmiany instalacji w sposób istotny zgodnie z art. 3 pkt 7 ustawy Poś.

Jednocześnie informuję, iż analizowane przedsięwzięcie nadal **nie kwalifikuje się** do przedsięwzięć mogących znacząco oddziaływać na środowisko biorąc pod uwagę, iż w osi głównych wiązek promieniowania anten sektorowych w odległościach podanych w Rozporządzeniu Rady Ministrów z dnia 9 listopada 2010r. w sprawie przedsięwzięć mogących znacząco oddziaływać na środowisko /Dz.U. 2019 poz. 1839 ze zm./ nie znajdują się miejsca dostępne dla ludności.

W załączniku przesyłam:

1. Pełnomocnictwo
2. Kopia potwierdzenia wniesienia opłaty skarbowej.

Otrzymują:

1. a/a
2. adresat



Signed by /
Podpisano przez:

Joanna Szymtka

Date / Data:
2021-01-20
14:35



Laboratorium Badań Środowiskowych
ul. Kasprzaka 18/20
01-211 Warszawa
e-mail: Laboratorium@networks.pl



AB 419

S P R A W O Z D A N I E 561/2021/OS
Z POMIARÓW PÓL ELEKTROMAGNETYCZNYCH
WYKONANYCH DLA POTRZEB OCHRONY ŚRODOWISKA

Badany obiekt: Instalacja radiokomunikacyjna Orange Polska S.A.
Numer i nazwa: 1356 (96988N!) SOKÓŁKA (WBI_SOKOLKA_MARIANSKA65)
Adres: SOKÓŁKA, MARIĄSKA 53, dz. Nr 526/19, Powiat sokólski, WOJ. PODLASKIE

Data wykonania pomiarów: 2021-01-11

Sprawozdanie z badań bez pisemnej zgody laboratorium nie może być powielane inaczej niż w całości.
Wynik przedstawione w niniejszym sprawozdaniu odnoszą się wyłącznie do badanego obiektu i do warunków i konfiguracji urządzeń w dniu wykonywania pomiarów.

1. Właściciel badanego obiektu:

Orange Polska S.A., Al. Jerozolimskie 160, 02-326 Warszawa

2. Zleceniodawca:

Orange Polska S.A., Al. Jerozolimskie 160, 02-326 Warszawa

3. Przedstawiciel zleceniodawcy:

Gałecki Mariusz, **NetWorkS! Sp.z o.o.**

4. Zakres zlecenia:

Wykonanie badania i opracowanie sprawozdania z pomiarów natężenia pola elektrycznego i pola magnetycznego dla instalacji radiokomunikacyjnej Orange Polska S.A. zlokalizowanej w miejscowości SOKÓŁKA, MARIĄŃSKA 53, dz. Nr 526/19.

5. Cel zlecenia:

Wykonanie pomiarów pól elektromagnetycznych w otoczeniu instalacji radiokomunikacyjnej 1356 (96988N!) SOKÓŁKA (WBI_SOKOLKA_MARIANSKA65) w odniesieniu do wymagań określonych w *Rozporządzeniu Ministra Klimatu z dnia 17 lutego 2020 r. w sprawie sposobów sprawdzania dotrzymania dopuszczalnych poziomów pól elektromagnetycznych w środowisku (Dz. U. 2020, poz. 258)*.

6. Pomiary zostały wykonane przez:

Głowacki Konrad
Kubik Bartłomiej

7. Informacje o źródłach pól elektromagnetycznych

7.1. Sposób identyfikacji badanych źródeł pól elektromagnetycznych

Identyfikacji źródeł i parametrów technicznych dokonano na podstawie analizy dokumentacji dotyczącej zlecenia oraz obserwacji miejsca wykonywania badań.

7.2. Opis miejsca zainstalowania anten i urządzeń technicznych. Opis obiektu badań i jego otoczenia

Instalacja radiokomunikacyjna zlokalizowana jest na terenie ogrodzonym. Anteny zawieszono na wieży kratowej. Urządzenia sterujące oraz zasilające zainstalowano w szafie outdoor u podstawy wieży. Wokół instalacji teren PGE, blok mieszkalny.

Instalacja radiokomunikacyjna jest obiektem bezobsługowym. Okresowe stanowiska pracy związane są z prowadzonymi w zależności od potrzeb konserwacjami, przeglądami, strojeniem i naprawami.

Sprawozdanie z badań bez pisemnej zgody laboratorium nie może być powielane inaczej niż w całości.
Wynik przedstawione w niniejszym sprawozdaniu odnoszą się wyłącznie do badanego obiektu i do warunków i konfiguracji urządzeń w dniu wykonywania pomiarów.

7.3. Parametry techniczne źródła pola elektromagnetycznego

Dane przedstawiające maksymalne parametry pracy instalacji przekazane przez zleceniodawcę:

Parametry systemu nadawczo-odbiorczego:

Charakterystyka promieniowania		kierunkowa					
Rzeczywisty czas pracy [h/dobę]		24					
Warunki pracy		znamionowe					
Rodzaj wytwarzanego pola		stacjonarne					
Lp.	Częstotliwość lub zakresy częstotliwości pracy [MHz]	Typ/producent anteny	liczba anten	Azymut [°]	kąt pochylenia [°]	Wysokość środka elektrycznego anteny [m n.p.t]	Równoważna moc promieniowana izotropowo (EIRP) [W]
1	1800/ 900/ 900	7752.00 POWERWAVE	1	130	8/ 2/ 2	38	5612
2	2100/ 2100	7760.00 POWERWAVE	1	130	8/ 8	38	3363
3	900/ 900/ 1800	7752.00 POWERWAVE	1	200	2/ 2/ 8	38	5612
4	2100/ 2100	7760.00 POWERWAVE	1	200	8/ 8	38	3363
5	1800/ 900/ 900	7752.00 POWERWAVE	1	310	8/ 2/ 2	38	5612
6	2100/ 2100	7760.00 POWERWAVE	1	310	8/ 8	38	3363

* wskazane wartości kąta pochylenia anten, zgodnie z informacją uzyskaną od zleceniodawcy, są wartościami stałymi

Parametry radiolinii:

Charakterystyka promieniowania		kierunkowa					
Rzeczywisty czas pracy [h/dobę]		24					
Warunki pracy		znamionowe					
Rodzaj wytwarzanego pola		stacjonarne					
Lp.	Linia radiowa			Antena			
	Typ/ Producent	Częstotliwość pracy [GHz]	Równoważna moc promieniowana izotropowo (EIRP) [W]*	Typ/ producent	Średnica anteny [m]	Azymut [°]	Wysokość zainstalowania n.p.t [m]
1.	RTN XMC-3 23G 28MHz XPIC Huawei	23	1482.6	VHLPX1-23- HW1 Andrew	0.3	49	39.4

7.4 Inne źródła pól elektromagnetycznych

Na podstawie informacji otrzymanych od użytkownika oraz obserwacji otoczenia miejsca wykonywania pomiarów oraz dokumentacji nie stwierdzono występowania innych źródeł promieniowania elektromagnetycznego, które w zakresie badanych częstotliwości mogą bezpośrednio wpływać na wynik wartości mierzonej.

Sprawozdanie z badań bez pisemnej zgody laboratorium nie może być powielane inaczej niż w całości.
Wynik przedstawione w niniejszym sprawozdaniu odnoszą się wyłącznie do badanego obiektu i do warunków i konfiguracji urządzeń w dniu wykonywania pomiarów.

8. Opis pomiarów

8.1. Metoda badań

Rozporządzeniem Ministra Klimatu z dnia 17 lutego 2020 r. w sprawie sposobów sprawdzania dotrzymania dopuszczalnych poziomów pól elektromagnetycznych w środowisku (Dz. U. 2020, poz. 258), określona w pkt 25 ppkt 1 załącznika do niniejszego rozporządzenia.

Zgodnie z art. 122a ust. 1b ustawy Prawo Ochrony Środowiska, w przypadku wprowadzenia na części albo całym terytorium Rzeczypospolitej Polskiej stanu nadzwyczajnego, o którym mowa w art. 228 ust. 1 Konstytucji Rzeczypospolitej Polskiej z dnia 2 kwietnia 1997 r. (Dz. U. poz. 483, z 2001 r. poz. 319, z 2006 r. poz. 1471 oraz z 2009 r. poz. 946), lub stanu zagrożenia epidemicznego lub stanu epidemii, o których mowa w art. 46 ustawy z dnia 5 grudnia 2008 r. o zapobieganiu oraz zwalczaniu zakażeń i chorób zakaźnych u ludzi (Dz. U. z 2019 r. poz. 1239, z późn. zm.8)), pomiarów , nie przeprowadza się w lokalach mieszkalnych oraz w lokalach użytkowych zlokalizowanych na terytorium objętym stanem nadzwyczajnym, stanem zagrożenia epidemicznego lub stanem epidemii.

W związku z obecnie obowiązującym stanem epidemii, pomiarów nie wykonano w lokalach mieszkalnych oraz w lokalach użytkowych zlokalizowanych w obszarze pomiarowym przedmiotowej instalacji radiokomunikacyjnej.

8.2. Termin pomiarów i warunki środowiskowe

Podczas wykonywania pomiarów pól elektromagnetycznych nie występowały opady atmosferyczne. Wyniki pomiaru parametrów pogodowych przedstawia poniższa tabela:

Data [rrrr-mm-dd]	Godzina [hh:mm-hh:mm]	Warunki środowiskowe			
		Temperatura [°C]		Wilgotność względna [%]	
2021-01-11	13:10-14:20	Przed pomiarem	Po pomiarach	Przed pomiarem	Po pomiarach
		0.4	0.4	65	67

8.3. Warunki pracy urządzeń nadawczych

Podczas pomiarów zostały uwzględnione poprawki pomiarowe przekazane przez zleceniodawcę, umożliwiające uwzględnienie maksymalnych parametrów pracy instalacji zgodnie z pkt 7 załącznika do Rozporządzeniem Ministra Klimatu z dnia 17 lutego 2020 r. w sprawie sposobów sprawdzania dotrzymania dopuszczalnych poziomów pól elektromagnetycznych w środowisku (Dz. U. 2020, poz. 258).

8.4. Wyposażenie pomiarowe

Zestaw pomiarowy służący do pomiaru natężenia składowej elektrycznej pola elektromagnetycznego złożony z szerokopasmowego miernika i sondy pomiarowej:

Oznaczenie miernika	Producent	Model	Numer fabryczny	Oznaczenie sondy	Producent	Model	Numer fabryczny
M-21	Narda Safety Test Solution	Miernik pól elektromagnetycznych NBM-550	H-0350	S-23	Narda Safety Test Solution	Sonda EF-6092	C-0115

Mierniki natężenia pola elektromagnetycznego podlegają okresowemu sprawdzeniu zgodnie z procedurą wewnętrzną P-03 i PB-01. Świadectwo wzorcowania zestawu pomiarowego z dnia 18 sierpnia 2020 o numerze LWIMP/W/239/20 wydane przez Laboratorium Wzorców i Metrologii Pola Elektromagnetycznego (LWiMP) Politechniki Wrocławskiej. Data ważności świadectwa wzorcowania: 18 sierpnia 2022 (zgodnie z procedurą wewnętrzną P-03).

Termohigrometr:

Oznaczenie:	TH-12	Producent:	AZ INSTRUMENT CORP	Model:	Termohigrometr AZ8706
-------------	-------	------------	--------------------	--------	-----------------------

Data ważności świadectwa wzorcowania: 7 maja 2021 (zgodnie z procedurą wewnętrzną P-03).

Dalmierz:

Oznaczenie	Producent	Typ	Numer seryjny	Nr świadectwa wzorcowania	Data świadectwa wzorcowania
D-11	Leica	Dalmierz laserowy	1042957453	4609.22-M11-4180-1748/14	9 stycznia 2015

Data ważności świadectwa wzorcowania: 9 stycznia 2025 (zgodnie z procedurą wewnętrzną P-03).

Sprawozdanie z badań bez pisemnej zgody laboratorium nie może być powielane inaczej niż w całości. Wynik przedstawione w niniejszym sprawozdaniu odnoszą się wyłącznie do badanego obiektu i do warunków i konfiguracji urządzeń w dniu wykonywania pomiarów.

8.5. Znaki ostrzegawcze

Urządzenia nadawcze oraz obszar wokół obiektu oznaczono symbolami zgodnymi z PN-74/T - 06260. Źródła promieniowania elektromagnetycznego - Znaki ostrzegawcze.

9. Wyniki pomiarów

Pole elektryczne

Nr pionu	Opis umiejscowienia pionu (punktu) pomiarowego	Wysokość pomiaru [m]	Zmierzona wartość natężenia pola elektrycznego E [V/m] ^{1,6}	Wartość natężenia pola elektrycznego po uwzględnieniu poprawek pomiarowych powiększona o niepewność pomiaru ⁵ E [V/m]	Wskaźnikowa wartość poziomu emisji pól elektromagnetycznych WME ⁴	Współrzędne geograficzne pionu (punktu) pomiarowego ³
1	GKP 49°, 1m od ogrodzenia PGE	0,3-2,0	<1,0*	2.2	0.08	53°24'55,9" 23°30'7,0"
2	GKP 49°, 21m od ogrodzenia PGE	0,3-2,0	<1,0*	2.2	0.08	53°24'56,3" 23°30'7,8"
3	GKP 49°, 41m od ogrodzenia PGE	0,3-2,0	<1,0*	2.2	0.08	53°24'56,8" 23°30'8,6"
4	GKP 49°, 61m od ogrodzenia PGE	0,3-2,0	<1,0*	2.2	0.08	53°24'57,2" 23°30'9,4"
5	GKP 130°, 1m od ogrodzenia instalacji	0,3-2,0	<1,0*	2.2	0.08	53°24'55,0" 23°30'5,8"
6	GKP 130°, 21m od ogrodzenia instalacji	0,3-2,0	<1,0*	2.2	0.08	53°24'54,6" 23°30'6,7"
7	GKP 130°, 41m od ogrodzenia instalacji	0,3-2,0	<1,0*	2.2	0.08	53°24'54,2" 23°30'7,5"
8	GKP 130°, 1m od elewacji budynku	0,3-2,0	<1,0*	2.2	0.08	53°24'53,4" 23°30'9,1"
9	GKP 200°, 1m od ogrodzenia instalacji	0,3-2,0	<1,0*	2.2	0.08	53°24'54,9" 23°30'5,4"
10	GKP 200°, 1m od ogrodzenia PGE	0,3-2,0	<1,0*	2.2	0.08	53°24'54,1" 23°30'4,9"
11	GKP 200°, 1m od ogrodzenia PGE	0,3-2,0	<1,0*	2.2	0.08	53°24'52,6" 23°30'4,0"
12	PPP - narożnik budynku	0,3-2,0	<1,0*	2.2	0.08	53°24'54,5" 23°30'5,9"
13	PPP - narożnik budynku	0,3-2,0	<1,0*	2.2	0.08	53°24'54,6" 23°30'4,8"
14	PPP - narożnik budynku	0,3-2,0	<1,0*	2.2	0.08	53°24'54,1" 23°30'8,5"
-	GKP 130°, 200m od anten sektorowych	0,3-2,0	<1,0*	2.2	0.08	53°24'51,0" 23°30'13,6"
-	GKP 130°, 400m od anten sektorowych	0,3-2,0	<1,0*	2.2	0.08	53°24'46,8" 23°30'21,8"
-	GKP 200°, 200m od anten sektorowych	0,3-2,0	<1,0*	2.2	0.08	53°24'49,0" 23°30'1,9"
-	GKP 200°, 400m od anten sektorowych	0,3-2,0	<1,0*	2.2	0.08	53°24'43,0" 23°29'58,2"
-	GKP 310°, 200m od anten sektorowych	0,3-2,0	<1,0*	2.2	0.08	53°24'59,2" 23°29'57,4"
-	GKP 310°, 400m od anten sektorowych	0,3-2,0	<1,0*	2.2	0.08	53°25'3,4" 23°29'49,2"

Pole magnetyczne (wyznaczone na podstawie pomiaru wartości natężenia pola elektrycznego)

Sprawozdanie z badań bez pisemnej zgody laboratorium nie może być powielane inaczej niż w całości.
Wynik przedstawione w niniejszym sprawozdaniu odnoszą się wyłącznie do badanego obiektu i do warunków i konfiguracji urządzeń w dniu wykonywania pomiarów.

Nr pionu	Opis umiejscowienia pionu (punktu pomiarowego)	Wysokość pomiaru [m]	Zmierzona wartość natężenia pola magnetycznego H [A/m] ¹	Wartość natężenia pola magnetycznego po uwzględnieniu poprawek pomiarowych powiększona o niepewność pomiaru ⁵ H [A/m] ²	Wskaźnikowa wartość poziomu emisji pól elektromagnetycznych WM _H ⁴	Współrzędne geograficzne pionu (punktu pomiarowego) ³
1	GKP 49°, 1m od ogrodzenia PGE	0,3-2,0	<0.003*	0.006	0.08	53°24'55,9" 23°30'7,0"
2	GKP 49°, 21m od ogrodzenia PGE	0,3-2,0	<0.003*	0.006	0.08	53°24'56,3" 23°30'7,8"
3	GKP 49°, 41m od ogrodzenia PGE	0,3-2,0	<0.003*	0.006	0.08	53°24'56,8" 23°30'8,6"
4	GKP 49°, 61m od ogrodzenia PGE	0,3-2,0	<0.003*	0.006	0.08	53°24'57,2" 23°30'9,4"
5	GKP 130°, 1m od ogrodzenia instalacji	0,3-2,0	<0.003*	0.006	0.08	53°24'55,0" 23°30'5,8"
6	GKP 130°, 21m od ogrodzenia instalacji	0,3-2,0	<0.003*	0.006	0.08	53°24'54,6" 23°30'6,7"
7	GKP 130°, 41m od ogrodzenia instalacji	0,3-2,0	<0.003*	0.006	0.08	53°24'54,2" 23°30'7,5"
8	GKP 130°, 1m od elewacji budynku	0,3-2,0	<0.003*	0.006	0.08	53°24'53,4" 23°30'9,1"
9	GKP 200°, 1m od ogrodzenia instalacji	0,3-2,0	<0.003*	0.006	0.08	53°24'54,9" 23°30'5,4"
10	GKP 200°, 1m od ogrodzenia PGE	0,3-2,0	<0.003*	0.006	0.08	53°24'54,1" 23°30'4,9"
11	GKP 200°, 1m od ogrodzenia PGE	0,3-2,0	<0.003*	0.006	0.08	53°24'52,6" 23°30'4,0"
12	PPP - narożnik budynku	0,3-2,0	<0.003*	0.006	0.08	53°24'54,5" 23°30'5,9"
13	PPP - narożnik budynku	0,3-2,0	<0.003*	0.006	0.08	53°24'54,6" 23°30'4,8"
14	PPP - narożnik budynku	0,3-2,0	<0.003*	0.006	0.08	53°24'54,1" 23°30'8,5"
-	GKP 130°, 200m od anten sektorowych	0,3-2,0	<0.003*	0.006	0.08	53°24'51,0" 23°30'13,6"
-	GKP 130°, 400m od anten sektorowych	0,3-2,0	<0.003*	0.006	0.08	53°24'46,8" 23°30'21,8"
-	GKP 200°, 200m od anten sektorowych	0,3-2,0	<0.003*	0.006	0.08	53°24'49,0" 23°30'1,9"
-	GKP 200°, 400m od anten sektorowych	0,3-2,0	<0.003*	0.006	0.08	53°24'43,0" 23°29'58,2"
-	GKP 310°, 200m od anten sektorowych	0,3-2,0	<0.003*	0.006	0.08	53°24'59,2" 23°29'57,4"
-	GKP 310°, 400m od anten sektorowych	0,3-2,0	<0.003*	0.006	0.08	53°25'3,4" 23°29'49,2"

GKP – Główny Kierunek Pomiarowy

PPP – Pomocniczy Pion pomiarowy

¹ wyniki oznaczone * są wynikami poniżej czułości zestawu pomiarowego

² wartość wyznaczona na podstawie pomiaru wartości skutecznej natężenia pola elektrycznego, z zależności: $H = E/377$

³ współrzędne geograficzne pozyskane metodą obliczeniową w oparciu o pomiar punktu referencyjnego, z dokładnością nie gorszą niż wymagana w ZoE

⁴ do wyznaczenia wartości wskaźnikowej WM_E i WM_H przyjęto na podstawie uzgodnień z klientem oraz rozpoznania źródeł, jako wartości dopuszczalne pola elektrycznego i magnetycznego odpowiednio 28 V/m i 0,073 A/m.

⁵ do wyznaczenia niepewności dla wyników poniżej czułości zestawu pomiarowego, przyjęto niepewność dla minimalnej wartości z zakresu pomiarowego.

⁶ maksymalna wartość chwilowa

Niepewność oszacowano zgodnie z dokumentem P-03 „Procedura nadzoru nad wyposażeniem” w postaci niepewności rozszerzonej wynikającej z niepewności standardowej pomnożonej przez współczynnik rozszerzenia k=2.

Sprawozdanie z badań bez pisemnej zgody laboratorium nie może być powielane inaczej niż w całości.

Wynik przedstawione w niniejszym sprawozdaniu odnoszą się wyłącznie do badanego obiektu i do warunków i konfiguracji urządzeń w dniu wykonywania pomiarów.

Całkowita szacowana niepewność rozszerzona składowej E wynosi odpowiednio: 58.1% dla częstotliwości do 60 GHz

Dla przedmiotowych pomiarów zlecniodawca określił poprawkę pomiarową = 1.4.

Umiejscowienie pionów (punktów) pomiarowych przedstawiono w nr 2 do niniejszego sprawozdania.

10. Omówienie wyników pomiarów

Wyniki pomiarów uzyskane zostały przy uwzględnieniu poprawek pomiarowych przekazanych przez zlecniodawcę, umożliwiającą uwzględnienie maksymalnych parametrów pracy instalacji zlecniodawcy oraz innych operatorów występujących w obszarze pomiarowym.

W wyniku zastosowania sposobu sprawdzenia dotrzymania dopuszczalnych poziomów pól elektromagnetycznych w środowisku, zgodnie pkt 25 ppkt 1 Rozporządzenia Ministra Klimatu z dnia 17 lutego 2020 r. (Dz. U. 2020, poz. 258), w związku z tym, że żadna z wartości wskaźnikowych, udokumentowanych w tabelach w pkt. 9 nie przekracza wartości 1, stwierdza się, że w miejscach, w których wykonano pomiary w otoczeniu instalacji radiokomunikacyjnej 1356 (96988N!) SOKÓŁKA (WBI_SOKOLKA_MARIANSKA65), dopuszczalne poziomy pól elektromagnetycznych w środowisku należy uznać za dotrzymane.

11. Podstawa prawna

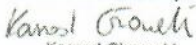
- 1) Ustawa z dnia 27 kwietnia 2001 r. Prawo ochrony środowiska (t. j. Dz. U. z 2020 r., poz. 1219 z późn.zm.)
- 2) Rozporządzenie Ministra Zdrowia z dnia 17 grudnia 2019 r. w sprawie dopuszczalnych poziomów pól elektromagnetycznych w środowisku (Dz. U. 2019, poz. 2448)
- 3) Rozporządzenie Ministra Klimatu z dnia 17 lutego 2020 r. w sprawie sposobów sprawdzania dotrzymania dopuszczalnych poziomów pól elektromagnetycznych w środowisku (Dz. U. 2020, poz. 258),
- 4) PN-74/ T - 06260. Źródła promieniowania elektromagnetycznego. Znaki Ostrzegawcze.
- 5) Akredytacja nr AB 419 wydana przez Polskie Centrum Akredytacji (wydanie 16, z dnia 25 lutego 2020r.).

12. Spis załączników


- Załącznik 1. Lokalizacja obiektu badań
- Załącznik 2. Usytuowanie pionów (punktów) pomiarowych
- Załącznik 3. Dokumentacja fotograficzna obiektu badań

13. Data wydania i autoryzowania sprawozdania - 12 stycznia 2021.

Obliczenia i sprawozdanie wykonał :

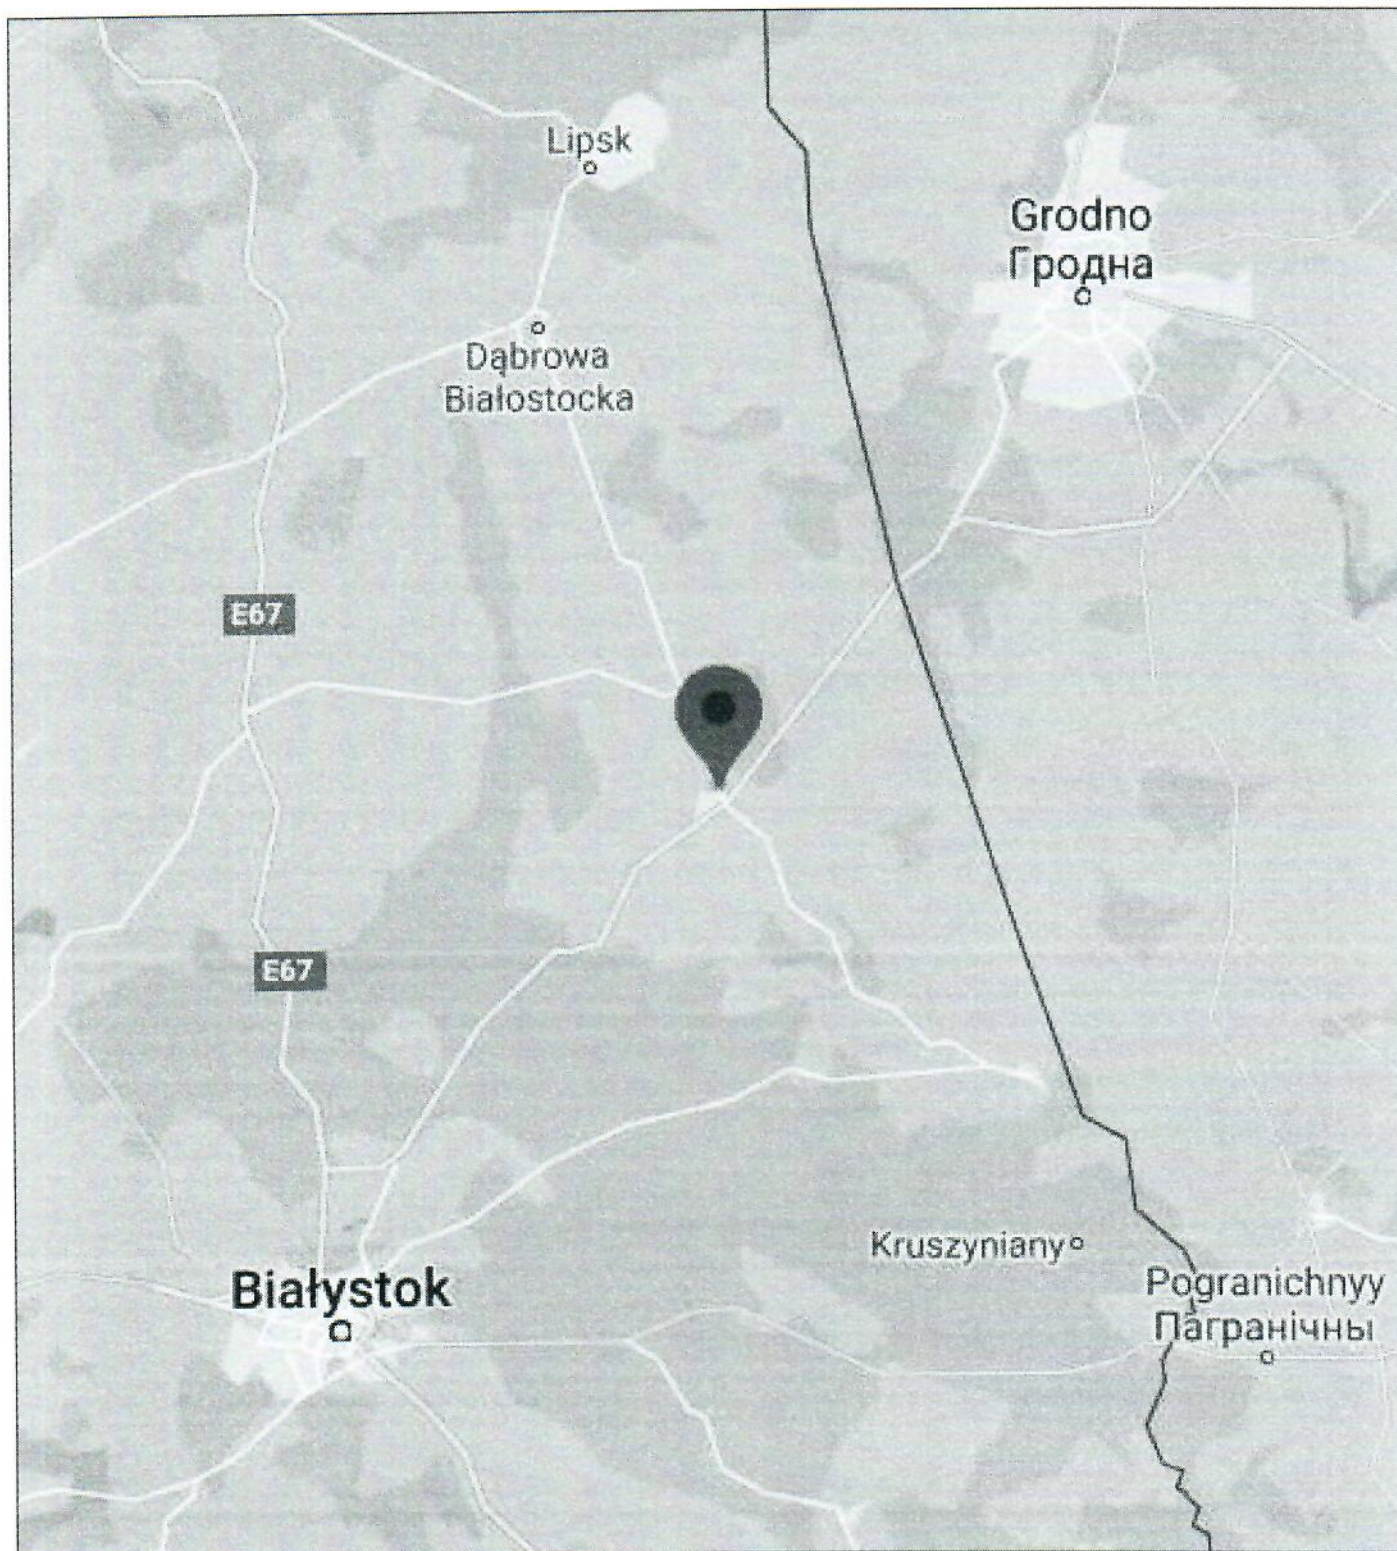
NetWorkSI Sp. z o.o.
Specjalista ds. pomiarów
Laboratorium
Badań Środowiskowych

Konrad Głowacki

Sprawozdanie autoryzował:

NetWorkSI Sp. z o.o.
Laboratorium
Badań Środowiskowych

Lukasz Kosznik

Koniec sprawozdania

Sprawozdanie z badań bez pisemnej zgody laboratorium nie może być powielane inaczej niż w całości.
Wynik przedstawione w niniejszym sprawozdaniu odnoszą się wyłącznie do badanego obiektu i do warunków i konfiguracji urządzeń w dniu wykonywania pomiarów.

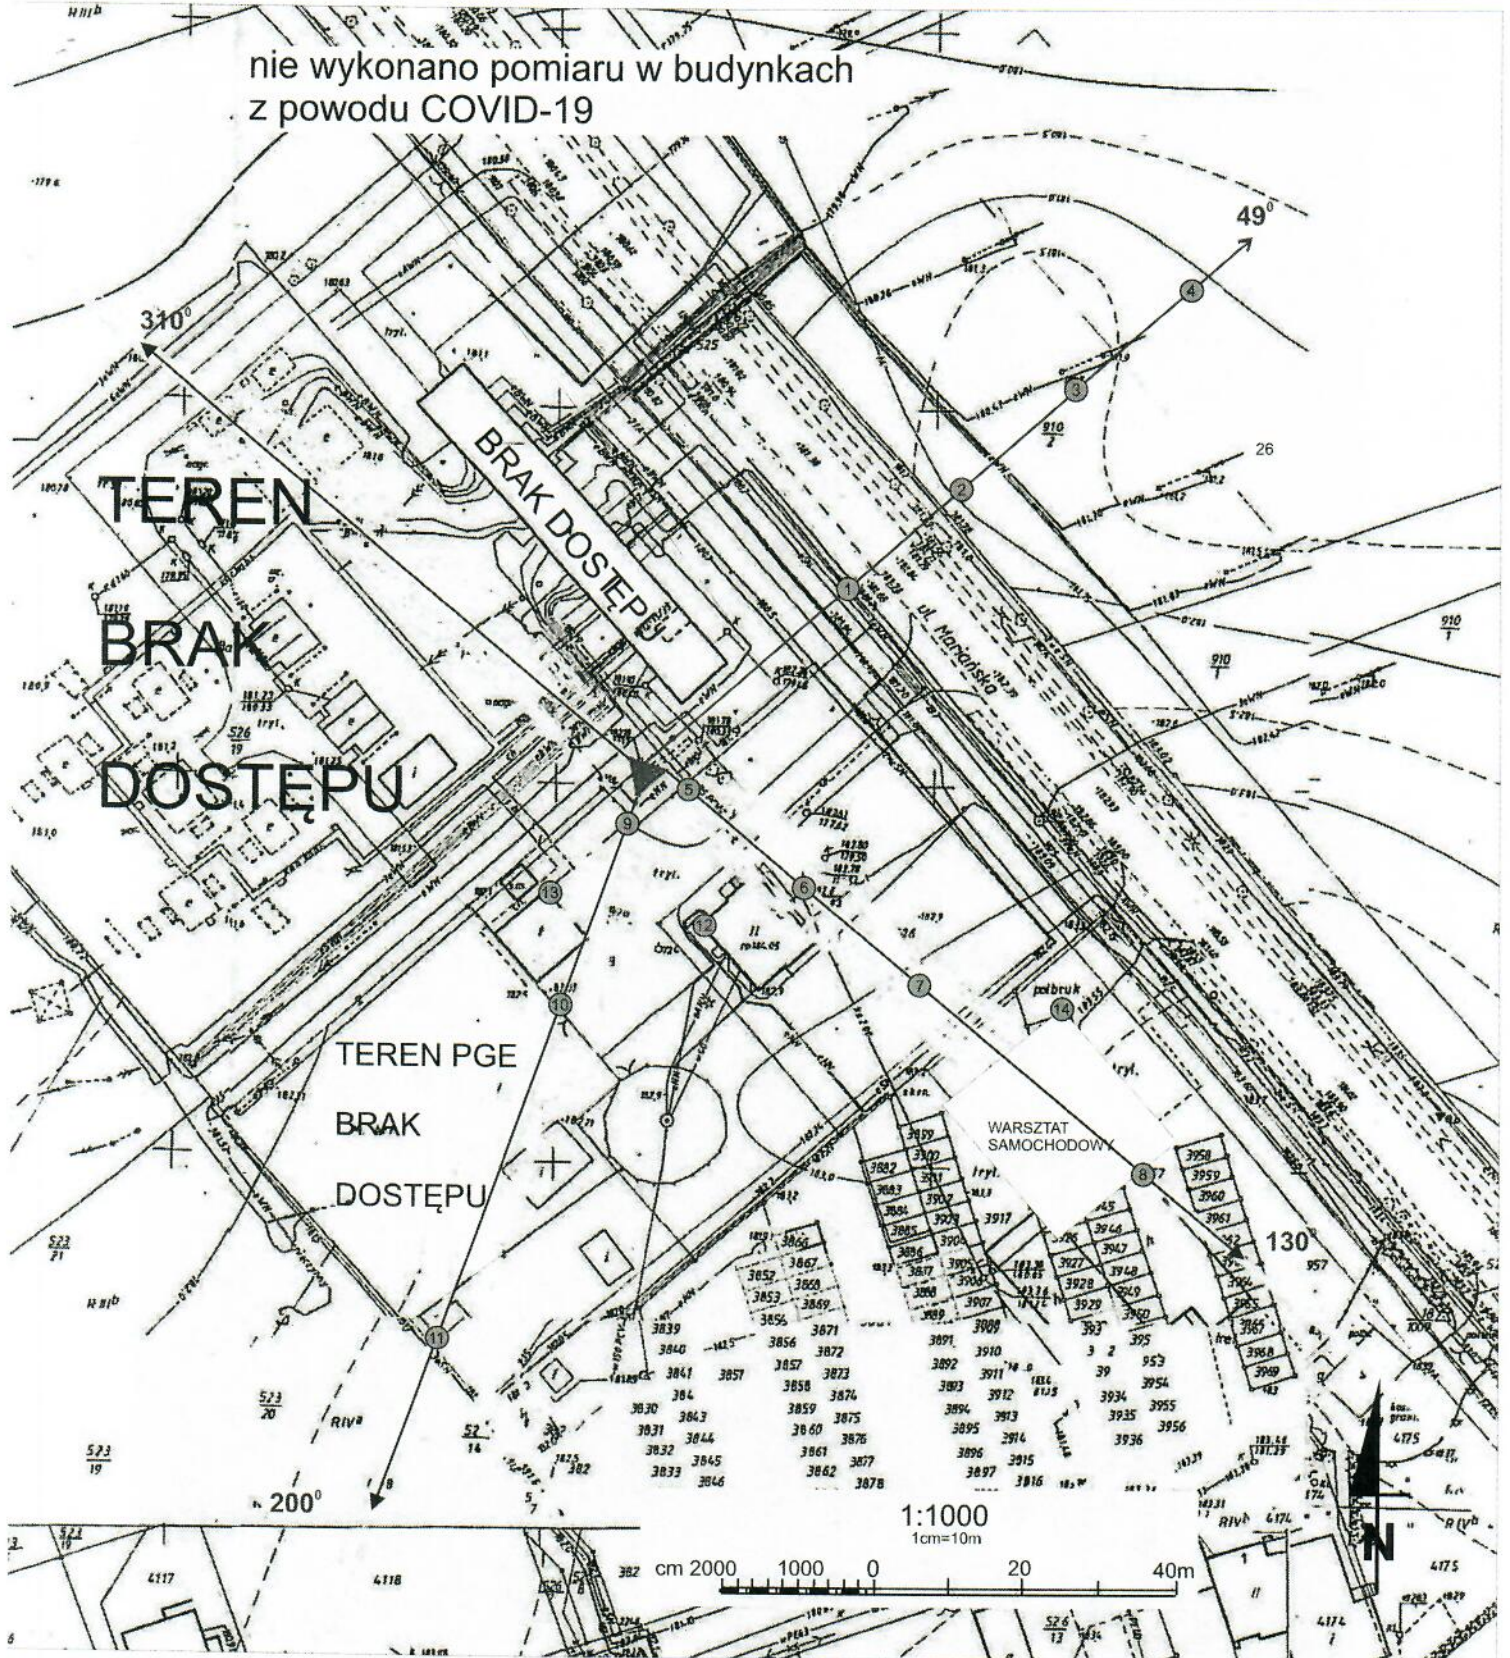





Załącznik nr 1

INSTALACJA RADIOKOMUNIKACYJNA Orange Polska S.A. 1356 (96988N!) SOKÓŁKA
Lokalizacja instalacji radiokomunikacyjnej

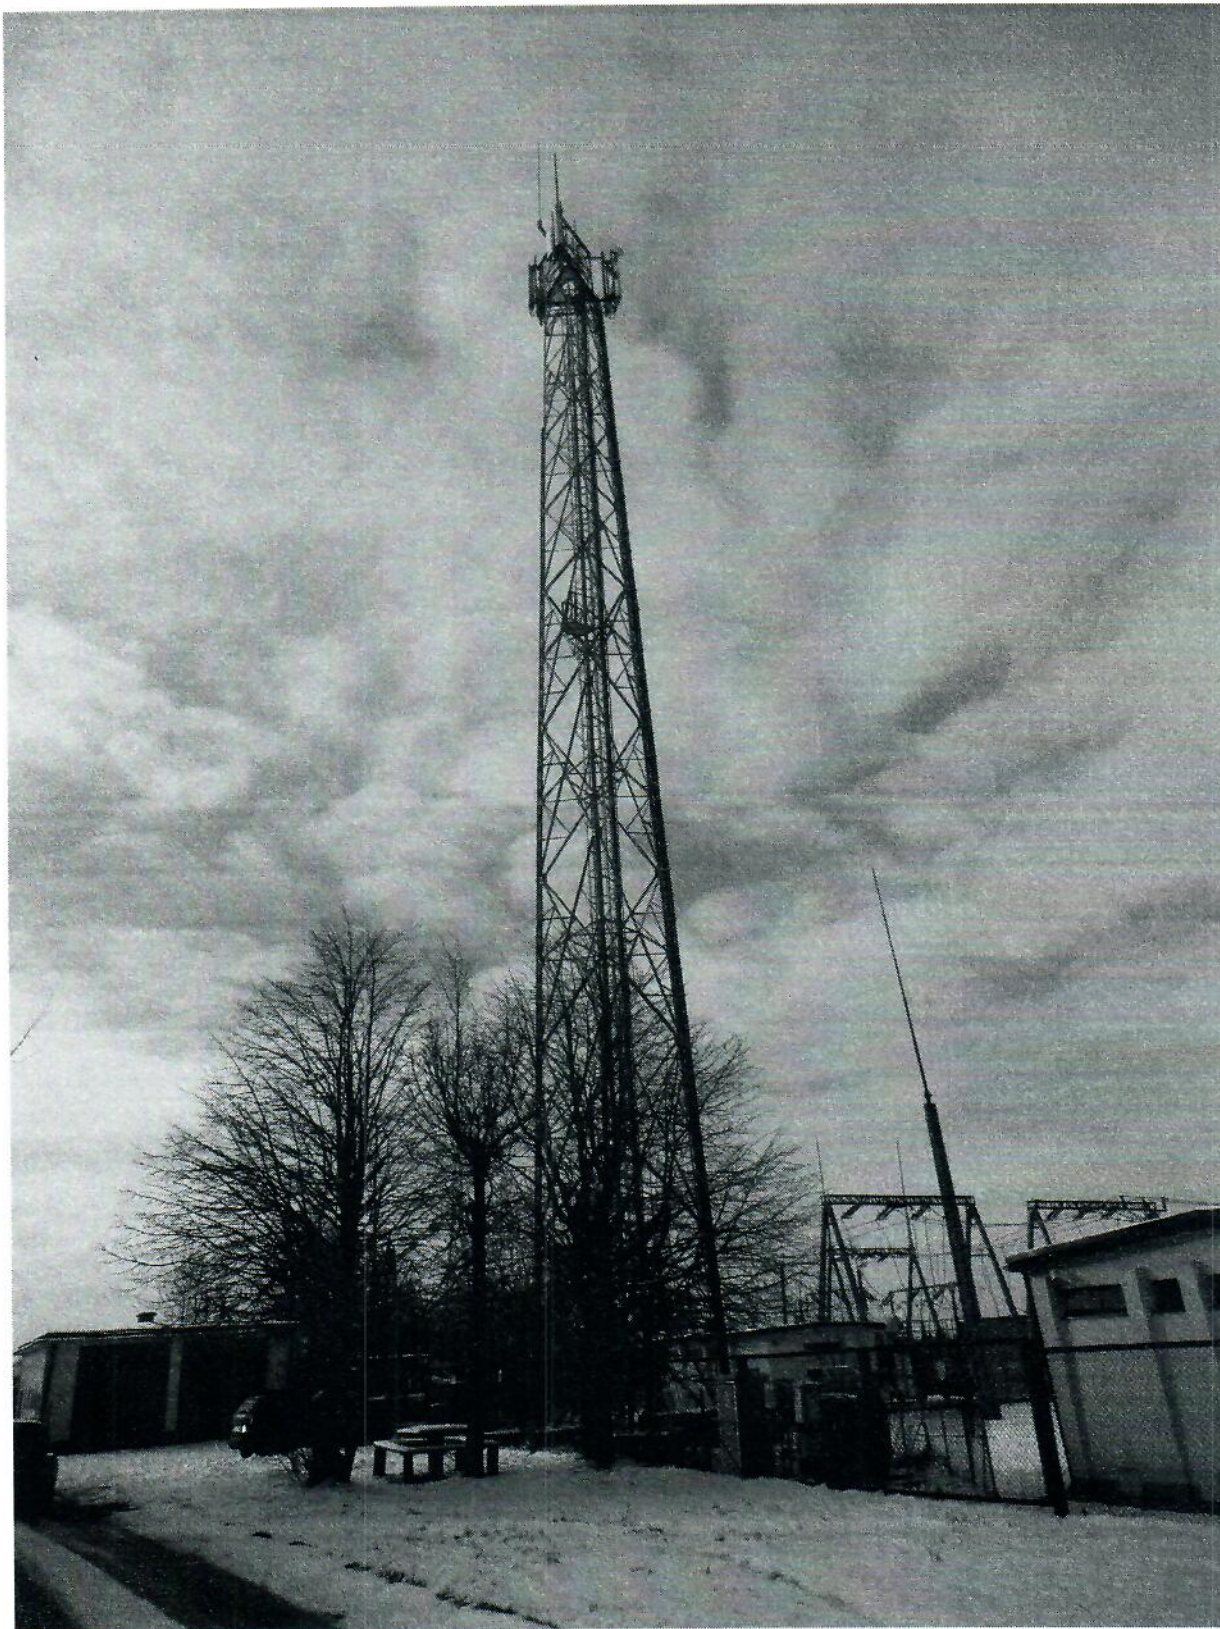
Sprawozdanie z badań bez pisemnej zgody laboratorium nie może być powielane inaczej niż w całości.
Wynik przedstawione w niniejszym sprawozdaniu odnoszą się wyłącznie do badanego obiektu i do warunków i konfiguracji urządzeń w dniu wykonywania pomiarów.

nie wykonano pomiaru w budynkach
z powodu COVID-19



Załącznik nr 2	<p>INSTALACJA RADIOKOMUNIKACYJNA Orange Polska S.A. 1356 (96988N!) SOKÓŁKA Usytuowanie pionów pomiarowych w otoczeniu instalacji radiokomunikacyjnej</p>
<p>SKALA 1:1000</p>	<p>Legenda:</p> <ul style="list-style-type: none"> <li style="display: inline-block; vertical-align: middle; margin-right: 20px;">  Pion pomiarowy <li style="display: inline-block; vertical-align: middle; margin-right: 20px;">  Kierunek oddziaływania anten sektorowych <li style="display: inline-block; vertical-align: middle;">  Kierunek oddziaływania anten radioliniowych

Sprawozdanie z badań bez pisemnej zgody laboratorium nie może być powielane inaczej niż w całości.
Wynik przedstawione w niniejszym sprawozdaniu odnoszą się wyłącznie do badanego obiektu i do warunków i konfiguracji urządzeń w dniu wykonywania pomiarów.



Załącznik nr 3

INSTALACJA RADIOKOMUNIKACYJNA Orange Polska S.A. 1356 (96988N!) SOKÓŁKA
Zdjęcia instalacji radiokomunikacyjnej

Sprawozdanie z badań bez pisemnej zgody laboratorium nie może być powielane inaczej niż w całości.
Wynik przedstawione w niniejszym sprawozdaniu odnoszą się wyłącznie do badanego obiektu i do warunków i konfiguracji urządzeń w dniu wykonywania pomiarów.